工程名称：绿地国际城B6-2地块

# 1-1' 工 程 地 质 剖 面 图

工程编号：

比例尺 水平 1:300 垂直 1:300

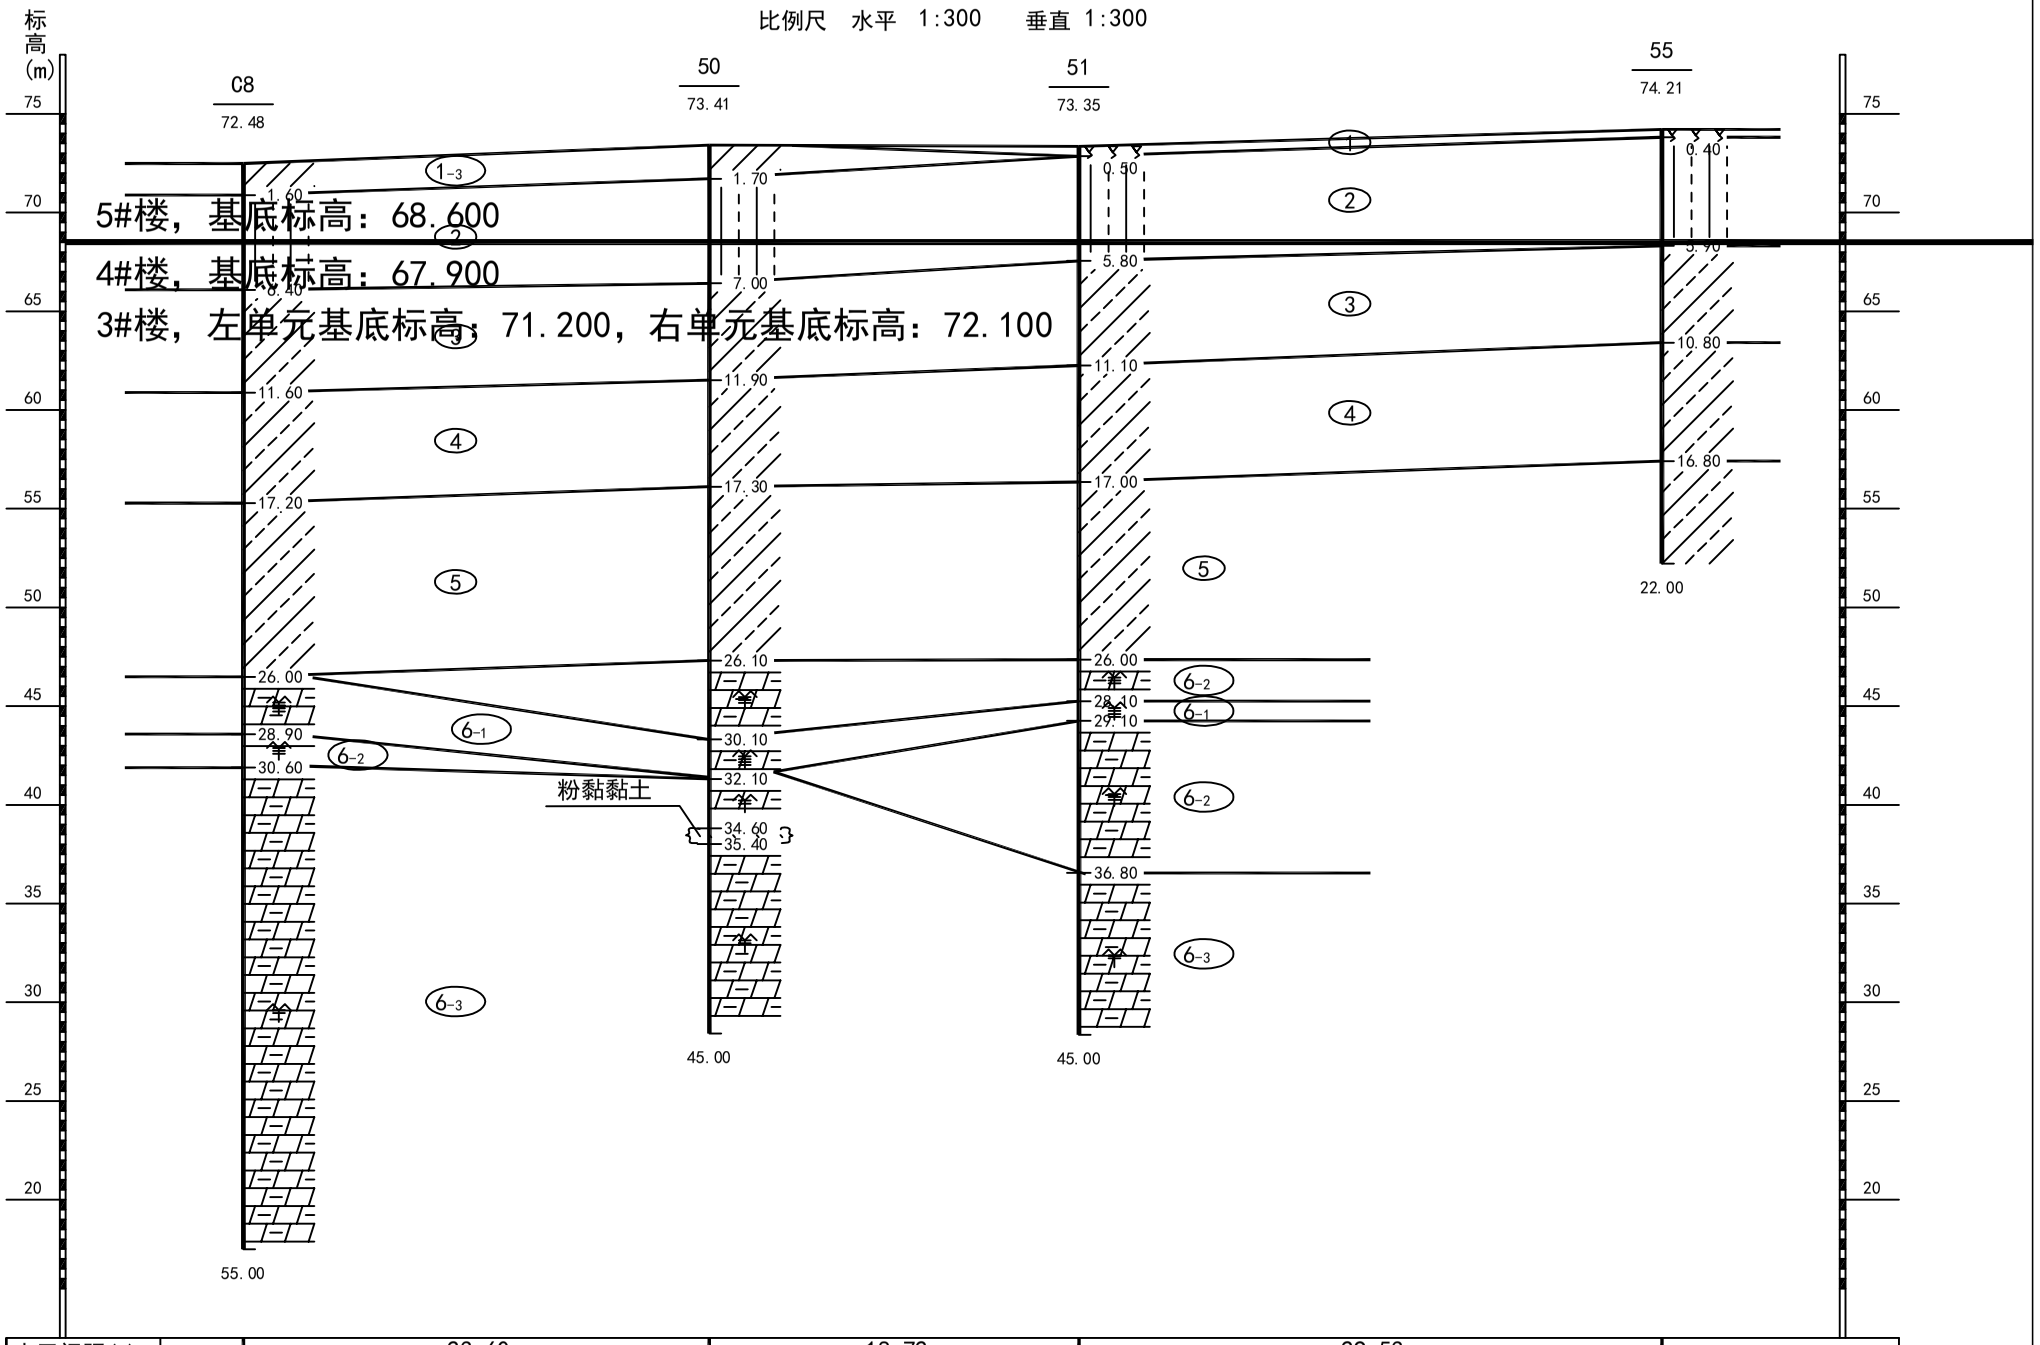


| | | | | | |
|---|---|---|---|---|---|
| 水平间距(m) | | 23.60 | 18.72 | 29.53 | |
| 水位 深度(m)/标高(m) | | | | | |

山东省城乡建设勘察设计研究院　　制图：　　校核：　　图号：