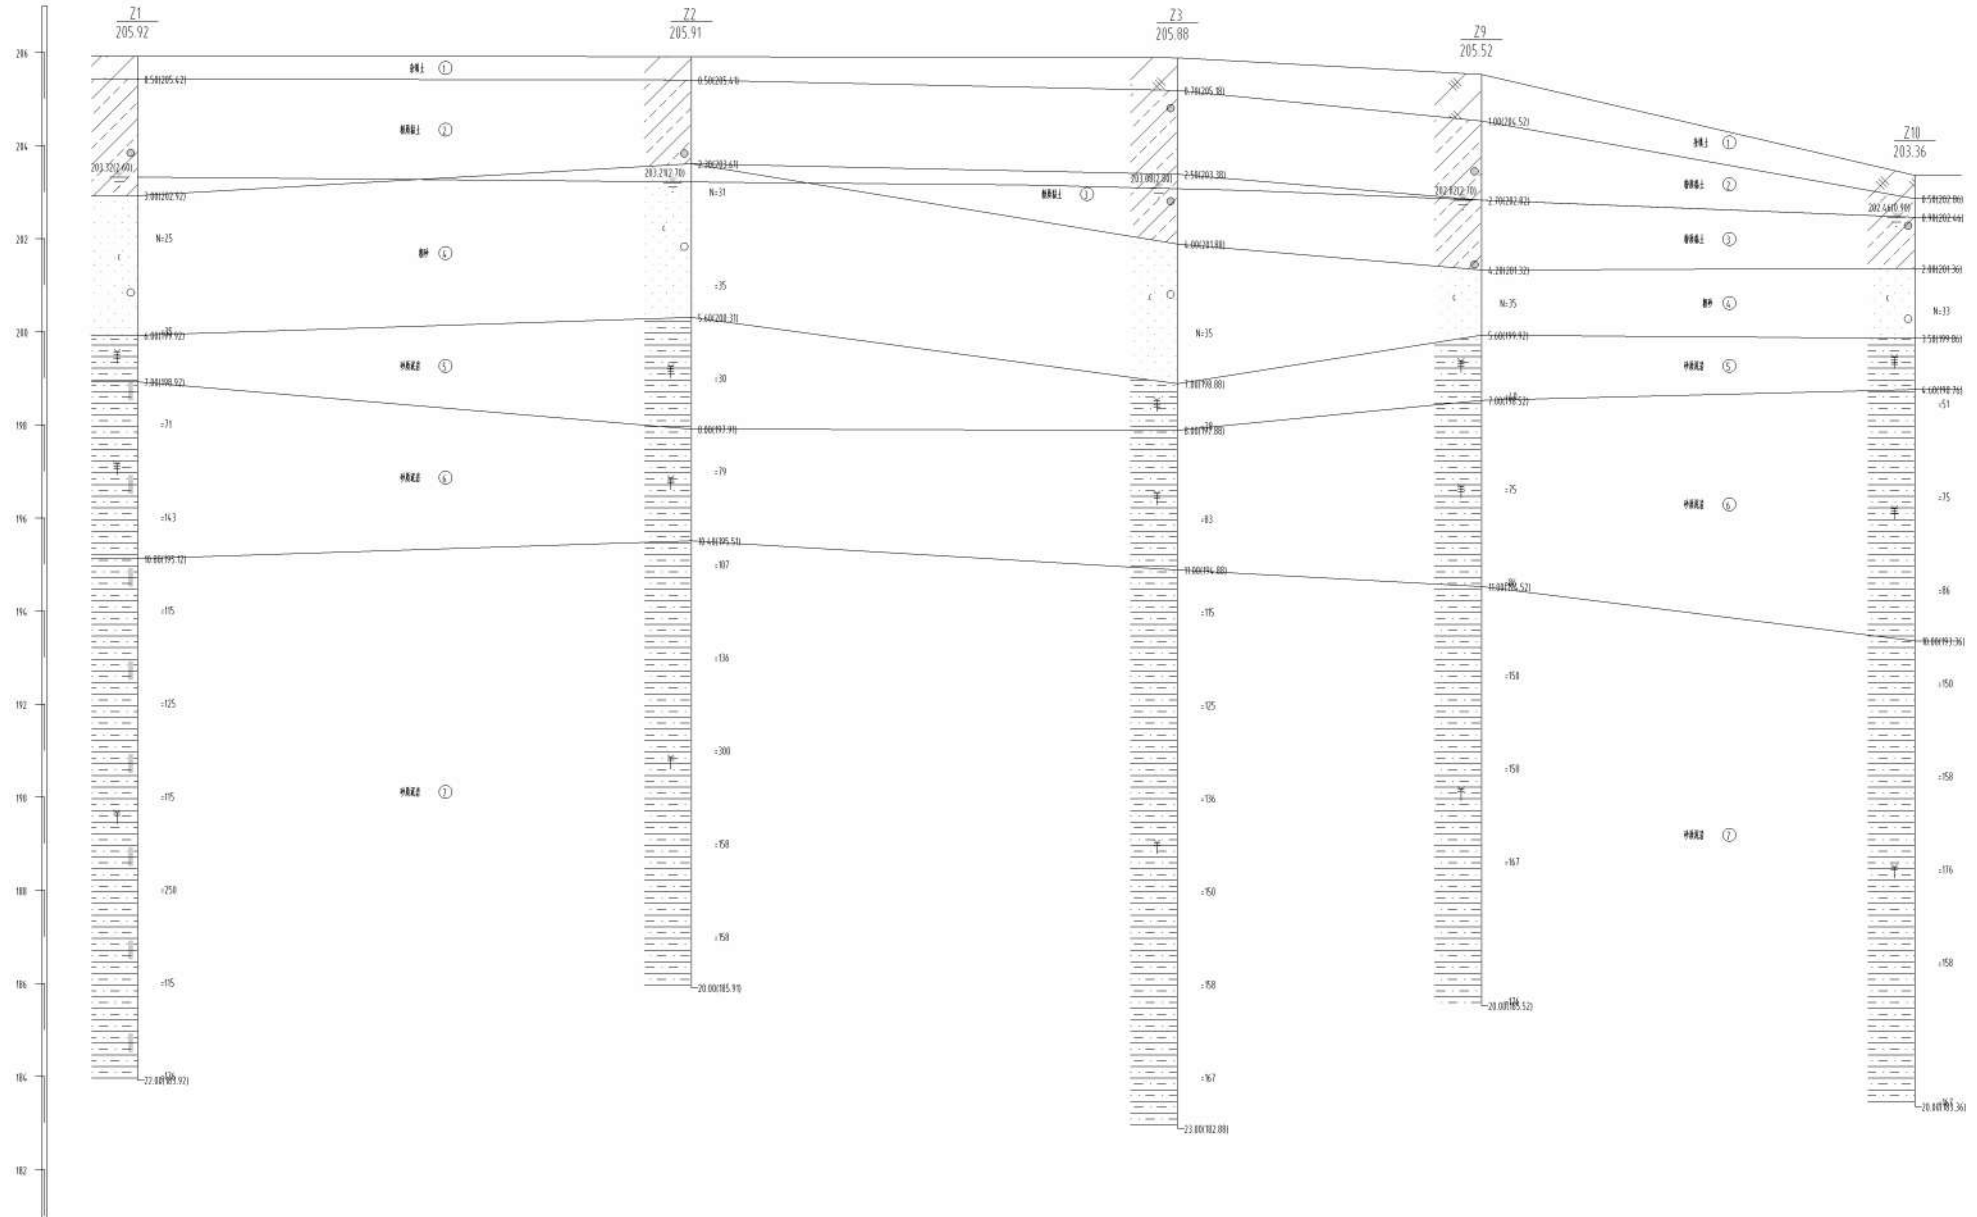


工程地质剖面图

水平比例 1:200
垂直比例 1:100

高程 (m)
(1985 国家高程基准)

$$\} \cdots \}$$


渠 深 (m)	22.00	20.00	21.00	20.00	20.00
设计间距 (m)	23.00	20.90	19.47	18.63	
排水沟线					