


昌平东沙河西岸幼儿园

工程地质剖面图 比例尺 1:250

1-----1'

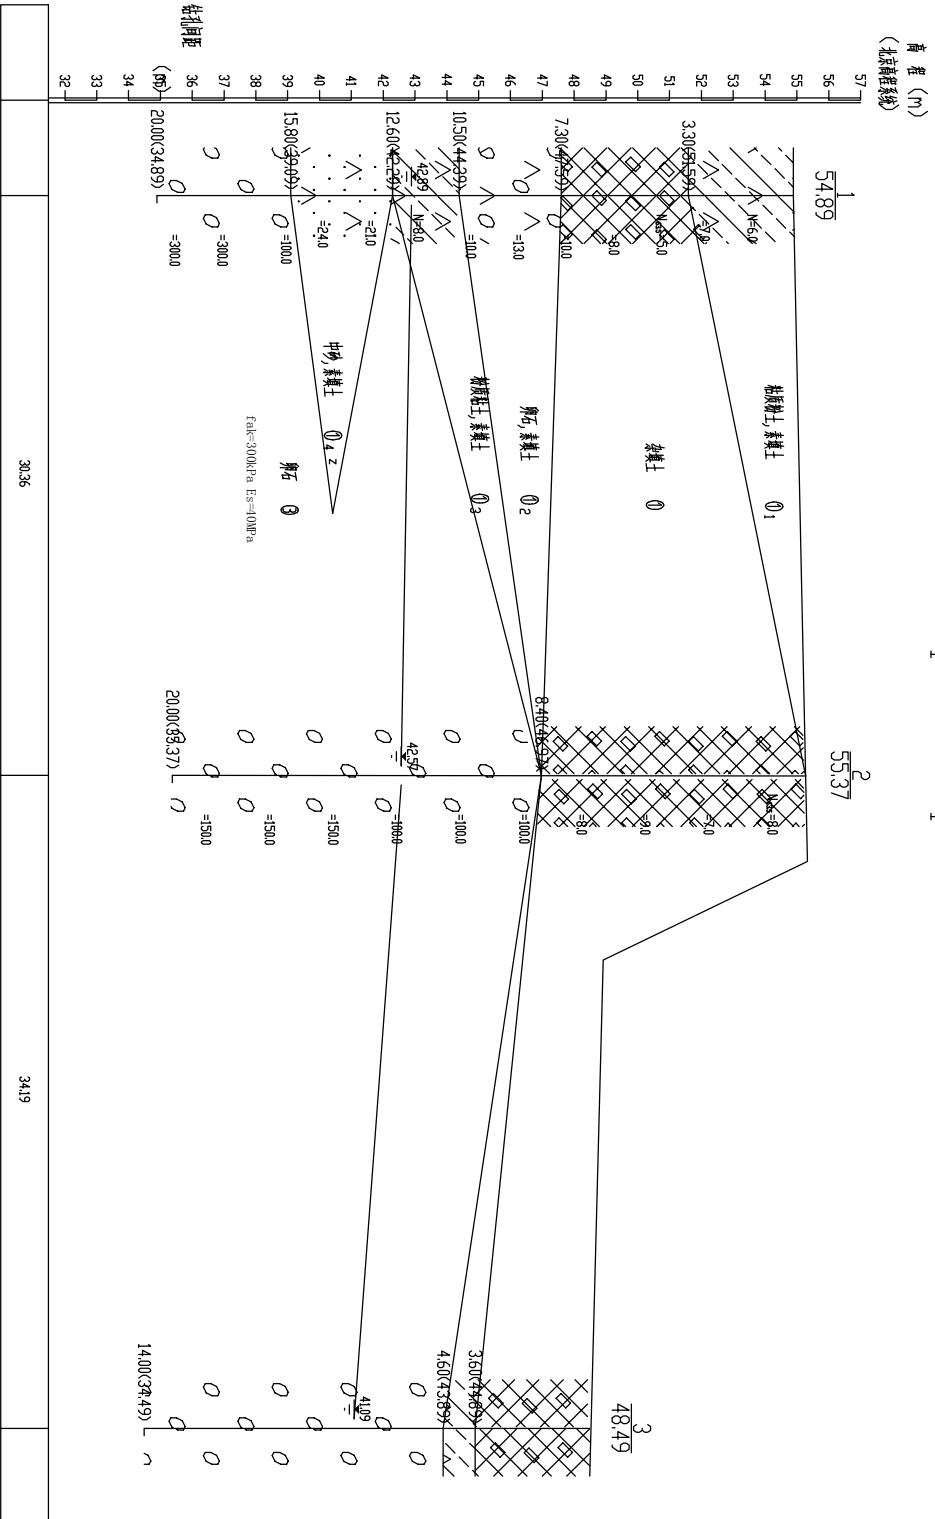

| | |
|-------|-------|
| 30.36 | 34.19 |
|-------|-------|

北京航天建筑设计研究院

工程编号: 02-2011021

审定

审核

工程名称

图号 No.

日期