


工程地质剖面图

8 ——— 8

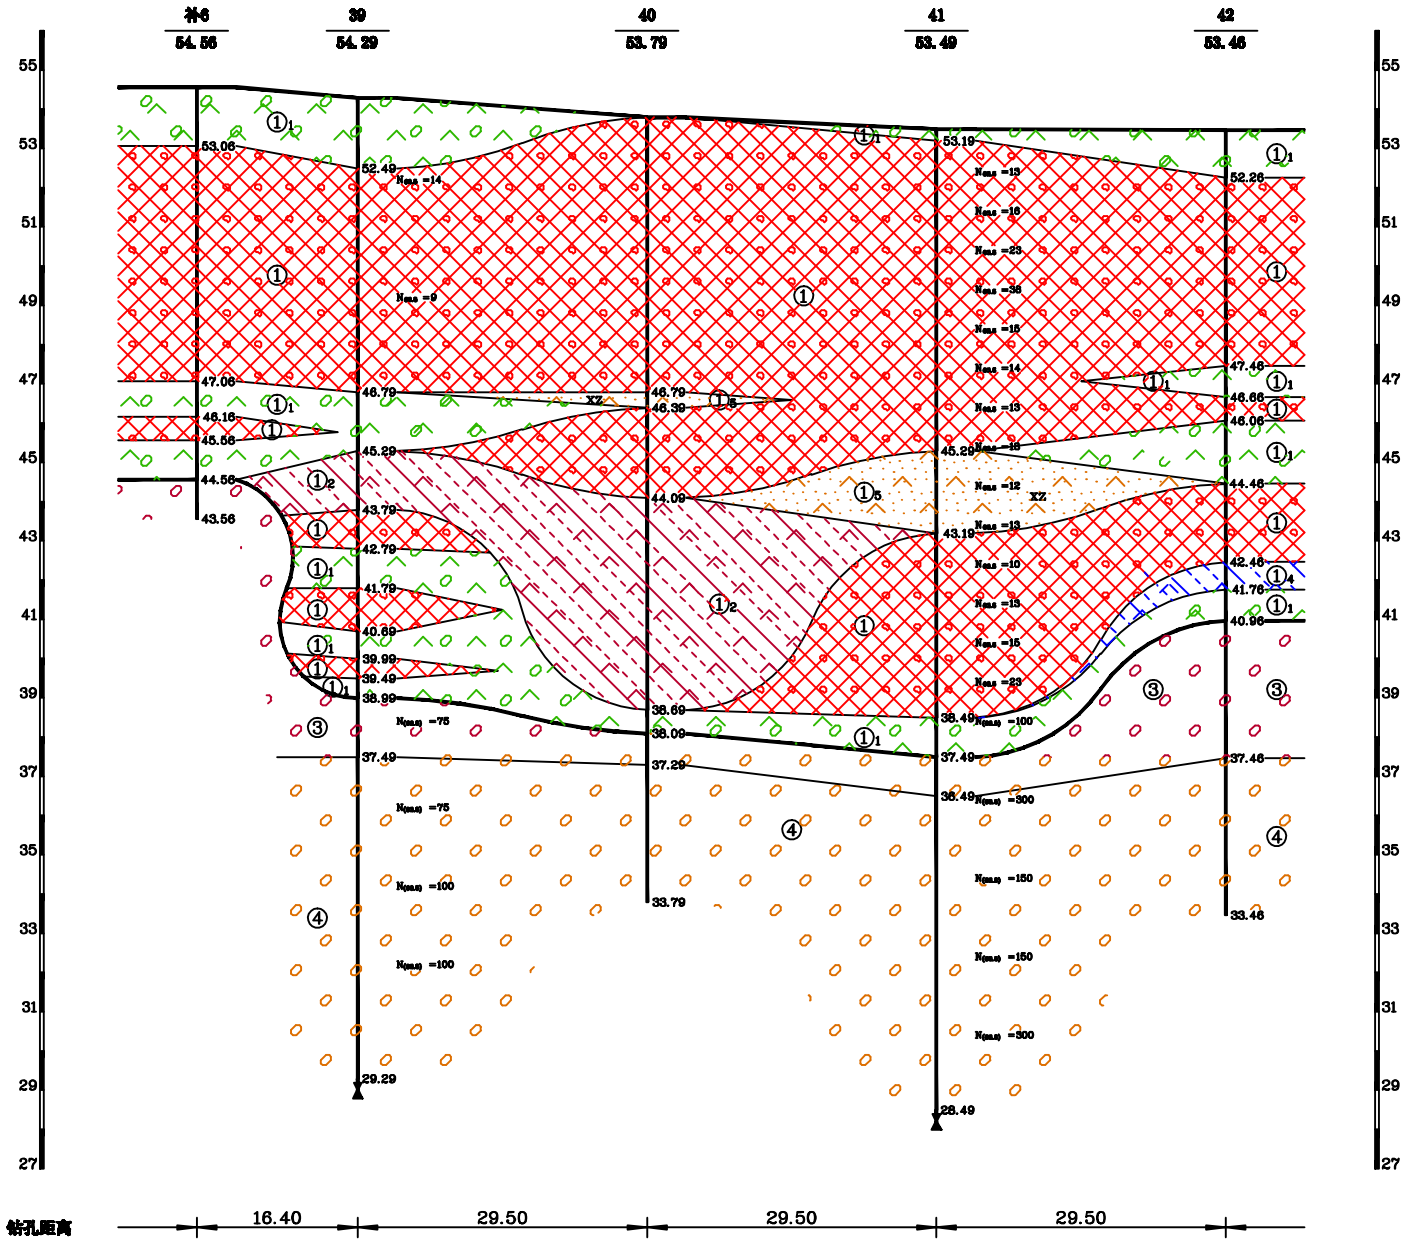

北京市勘察设计院 院名 工程地质剖面图	比例 横 1: 400 竖 1: 100	绘图 校对	工程编号 2005技127
		第 页 第 页	2005技127 第 页