


工程地质剖面图

水平比例 1:250
垂直比例 1:200

1-----1'

高程 (m)

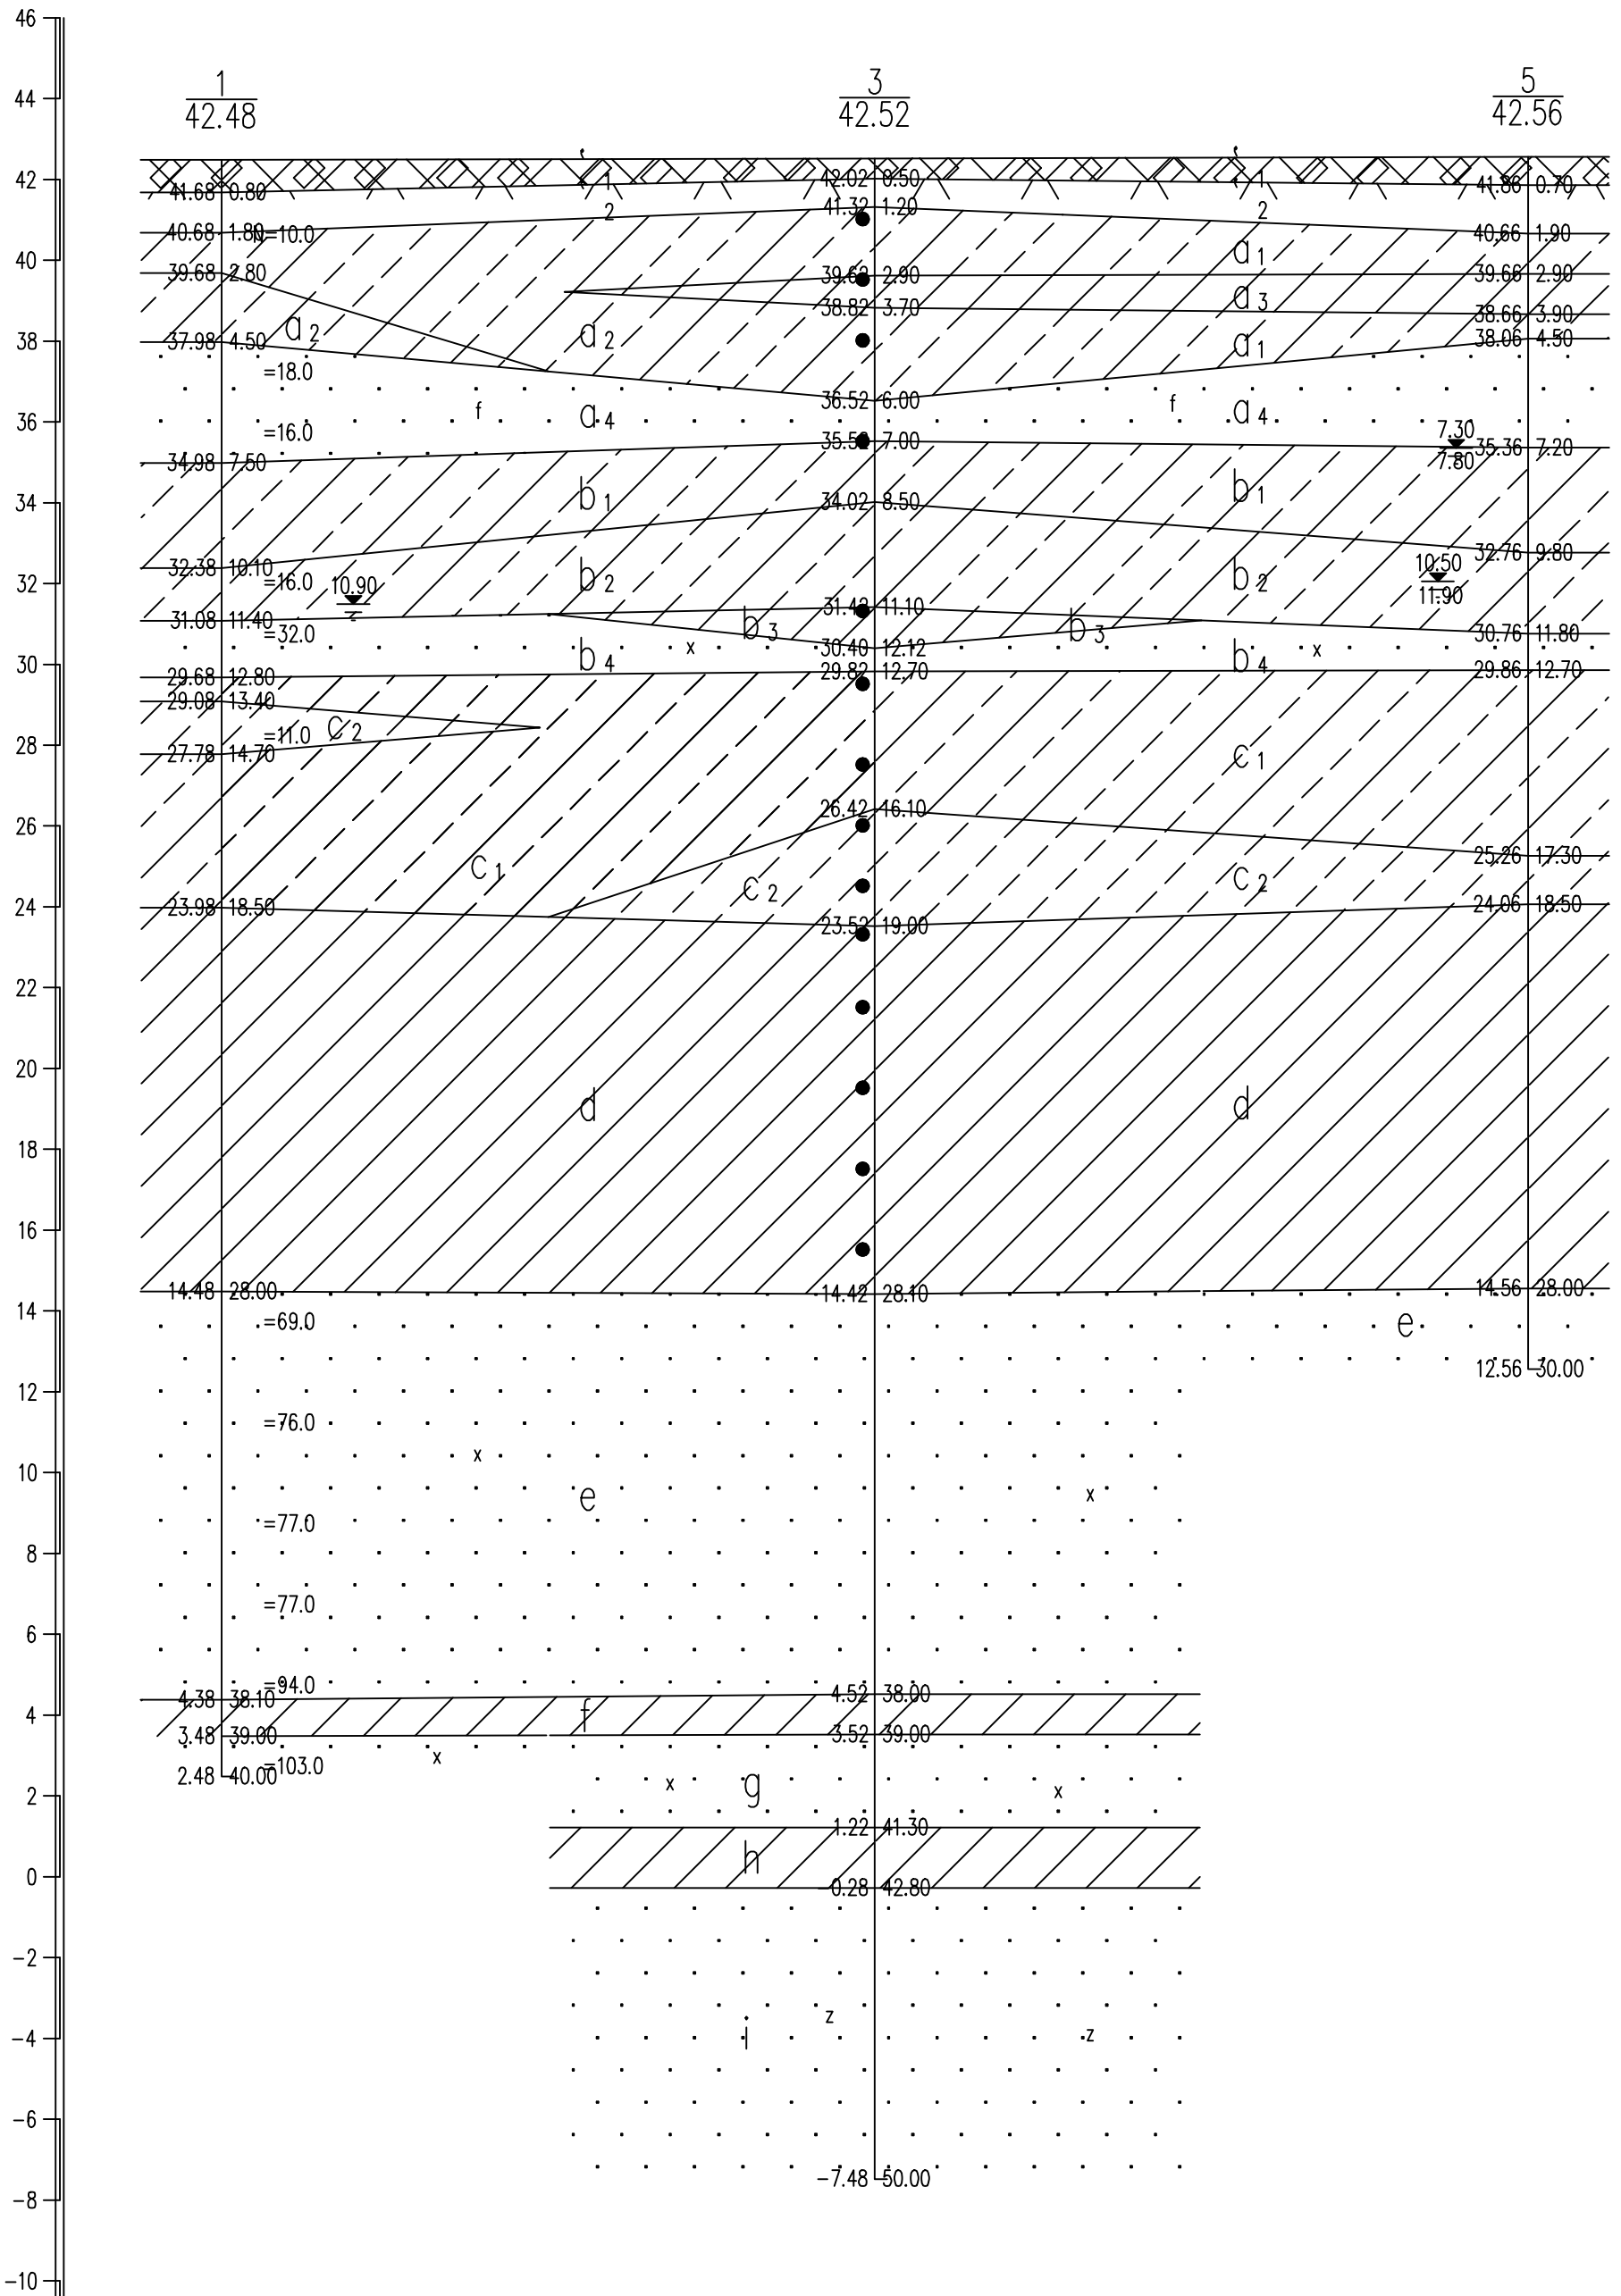

钻孔间距(m)

20.20

20.20