


工程地质剖面图

5-----5'

水平比例 1:250
垂直比例 1:200

高程 (m)
(吴淞高程系)

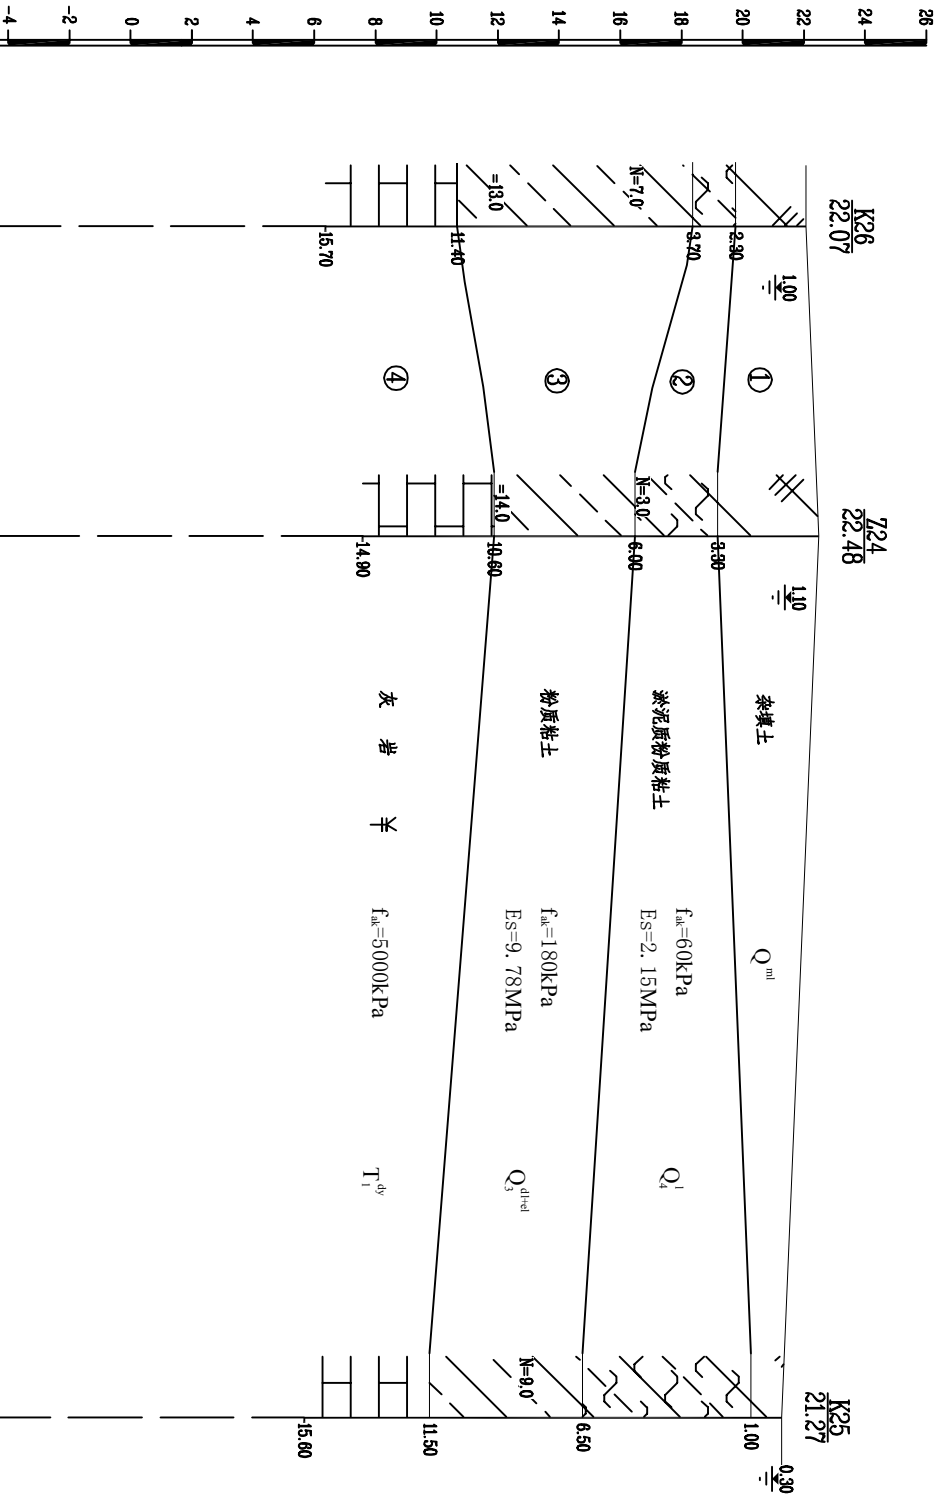

孔深 (m)	15.70	14.90	15.60
钻孔间距 (m)	12.86	36.00	