


2-2' 工程地质剖面图

比例尺 水平 1:500 垂直 1:200

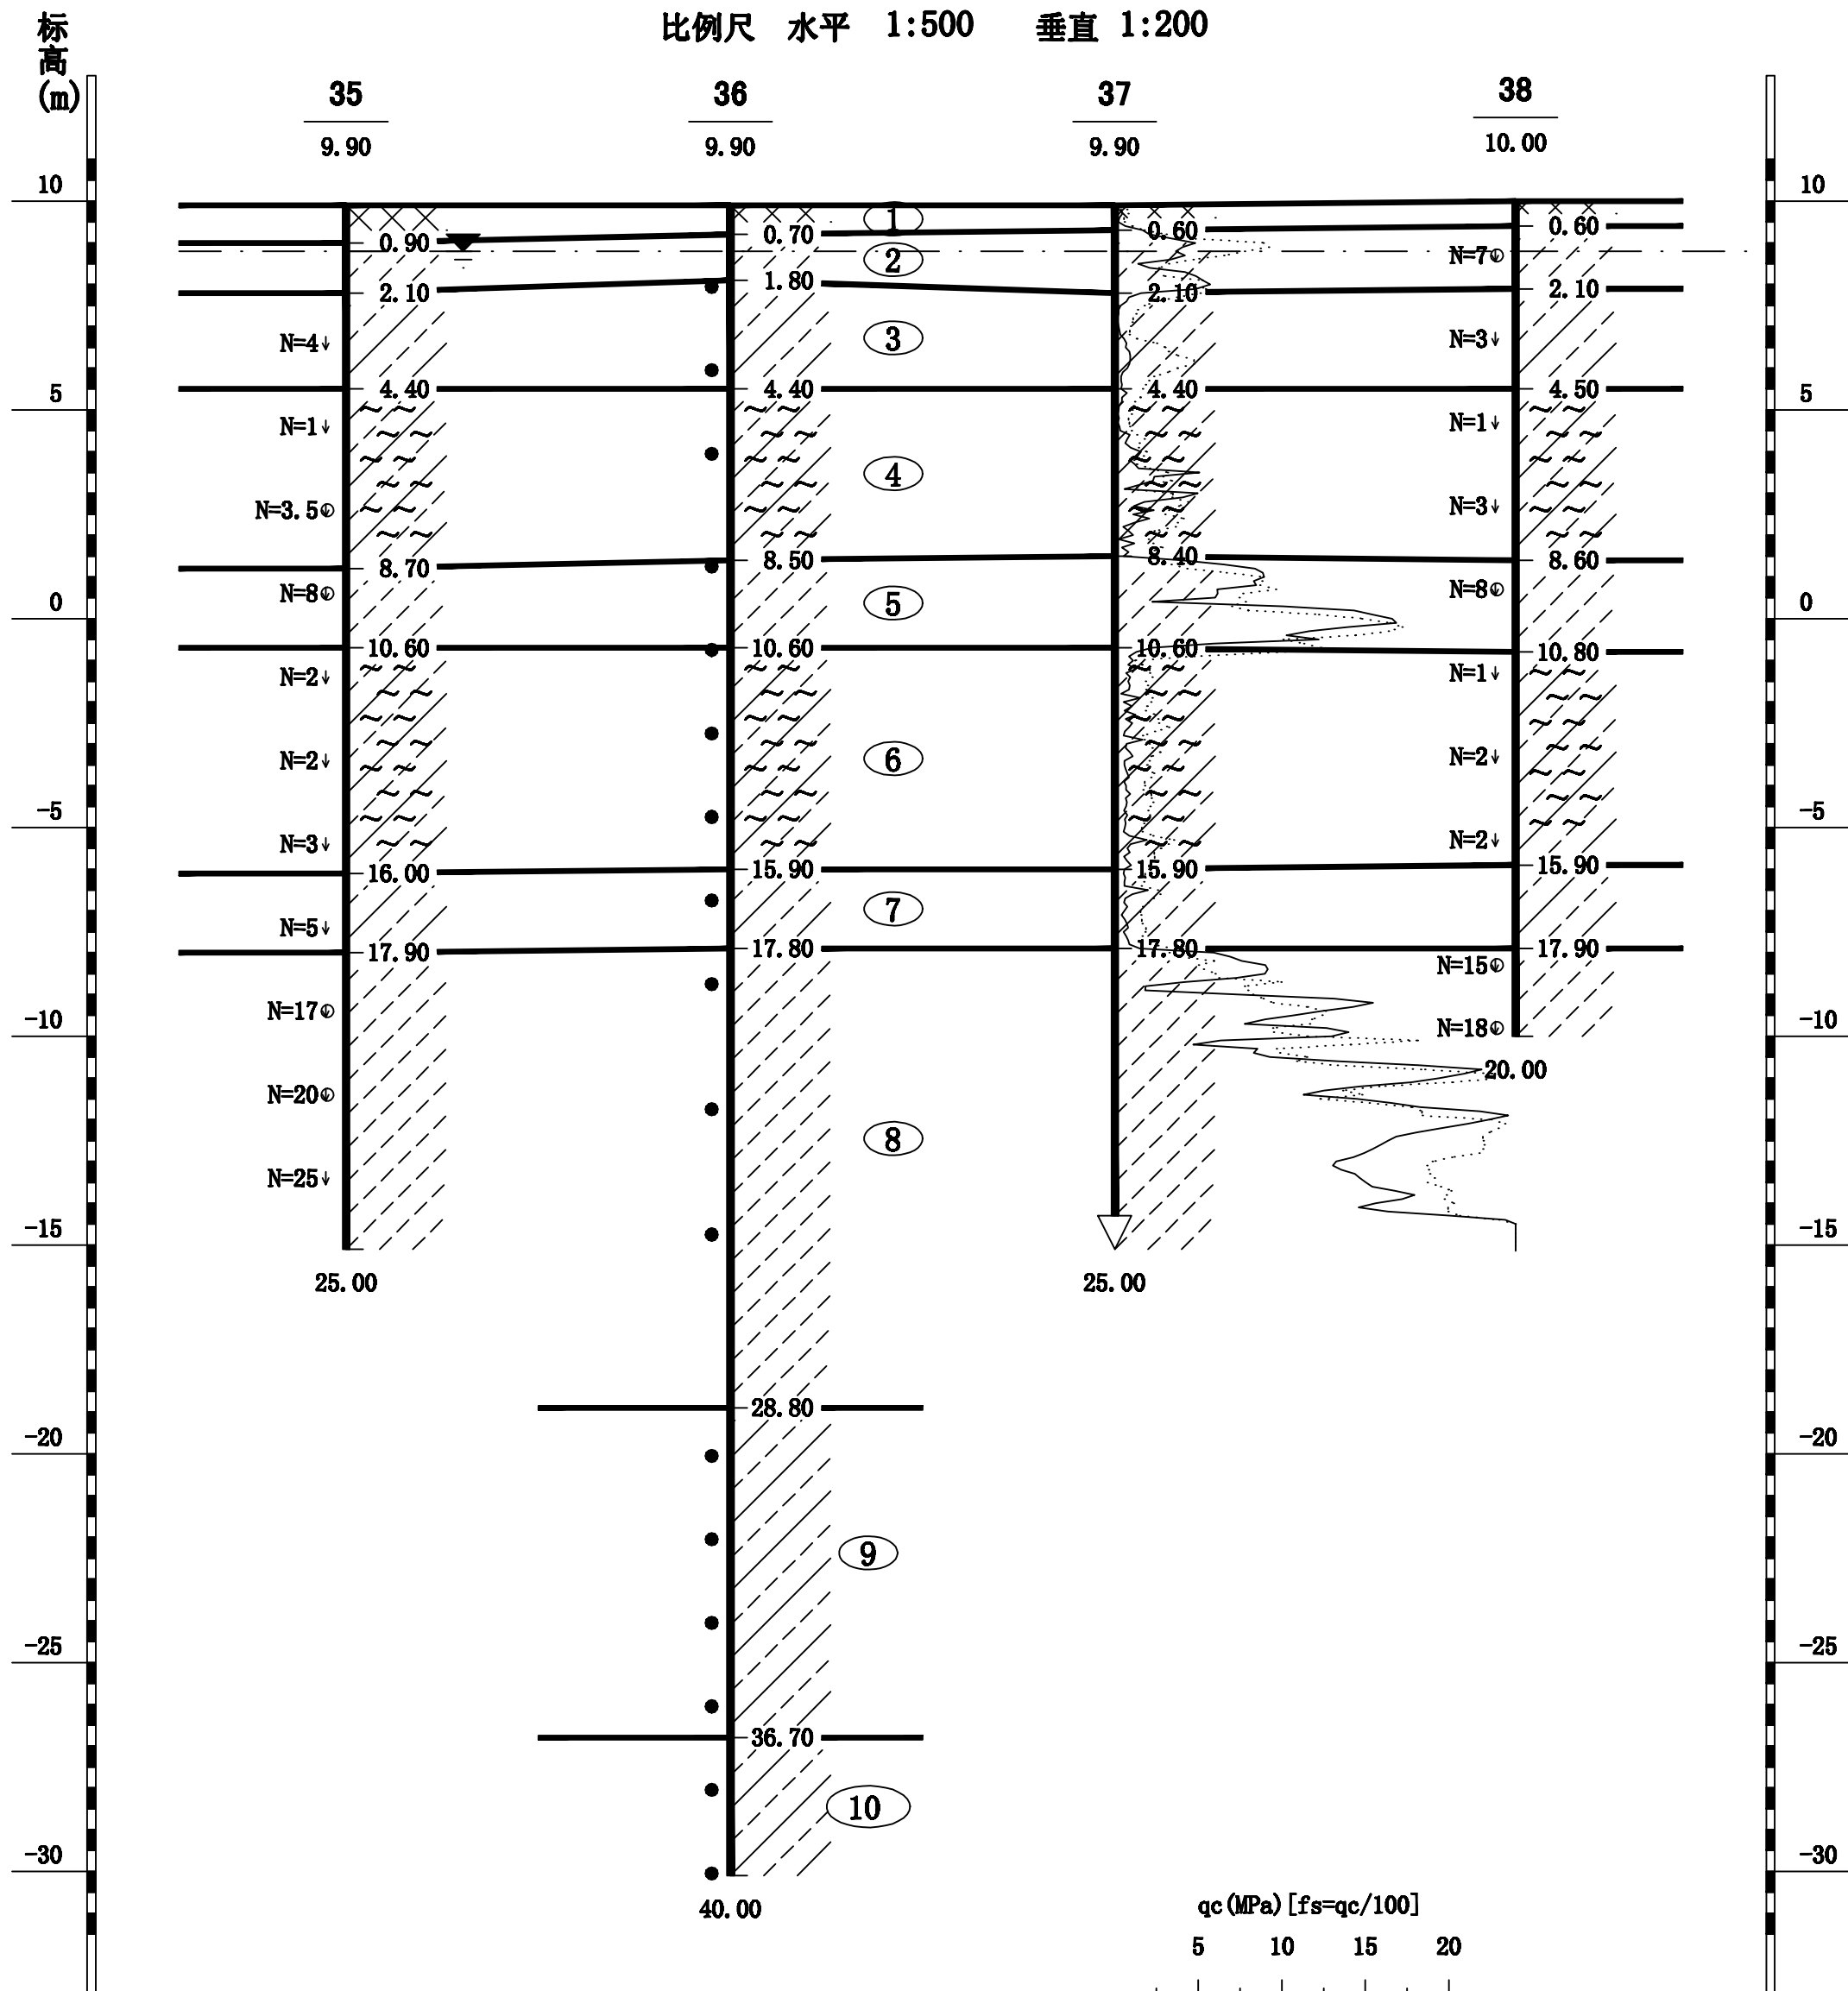

水平间距 (m)	23.00	23.00	24.00	
水位深度 (m)	1.10	1.10	1.10	1.20
水位标高 (m)	8.80	8.80	8.80	8.80