


# 工程地质剖面图

1——1'

水平比例: 1:100  
垂直比例: 1:350

高程 (m)  
(1985国家高程基准)

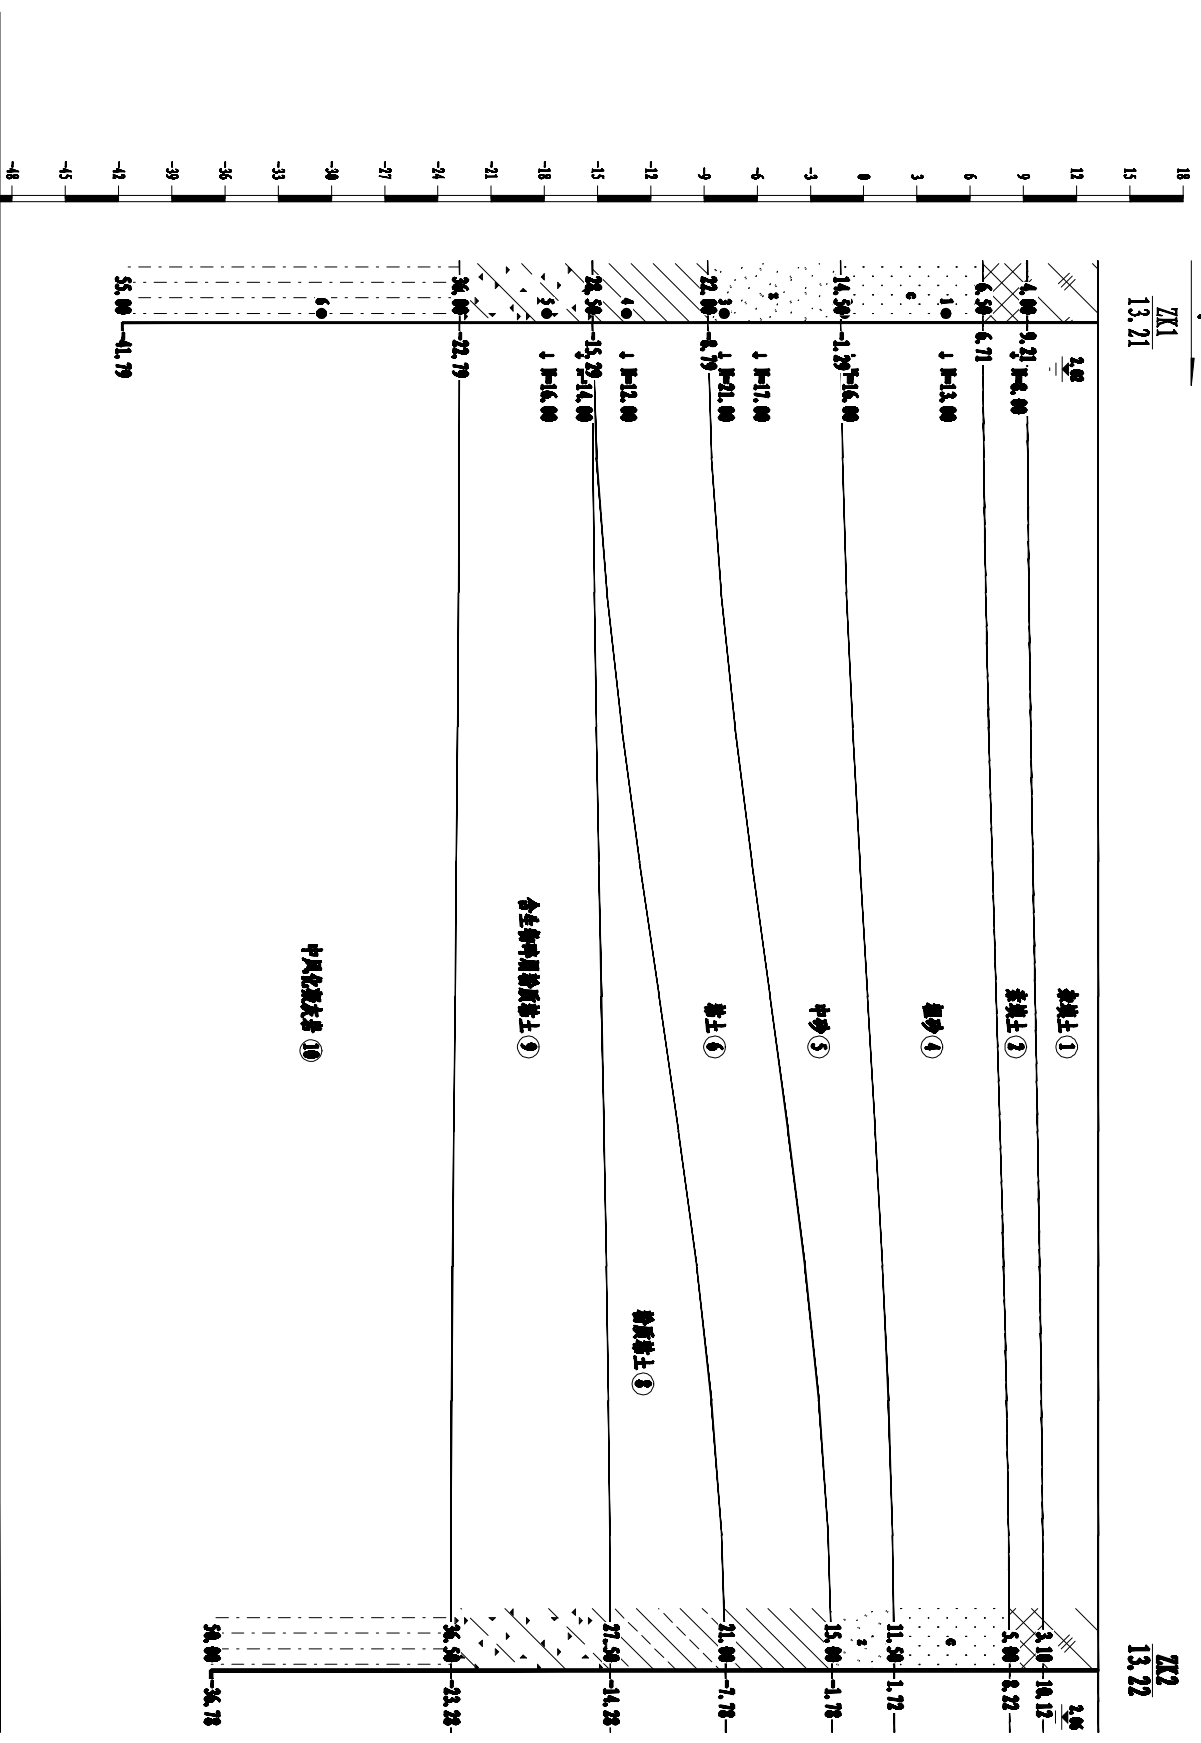

孔 距 (m)	55.00
钻孔间距 (m)	21.70