


1-1'工程地质剖面图

比例尺 水平 1:1000 垂直 1:200

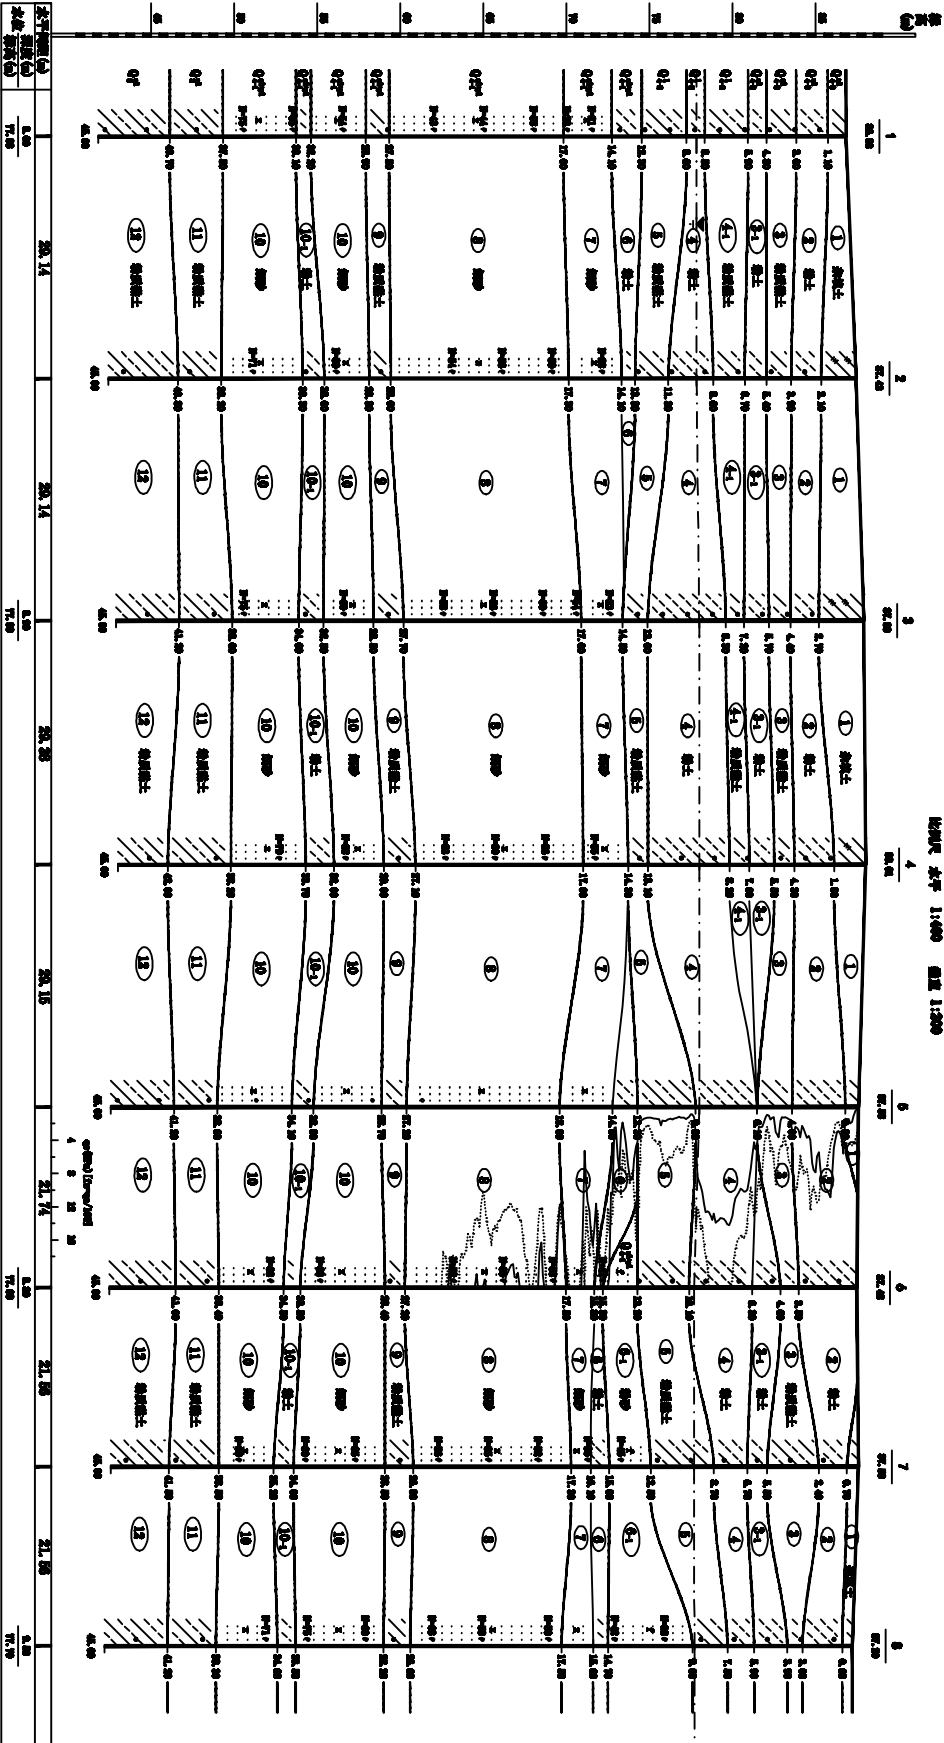

工程地质剖面图-1		图号	2
设计日期		日期	2014.04.14
设计人		审核人	
制图		校对	
修改		审核	
批准		日期	