


工程地质剖面图


1-----1'

高程 (m)

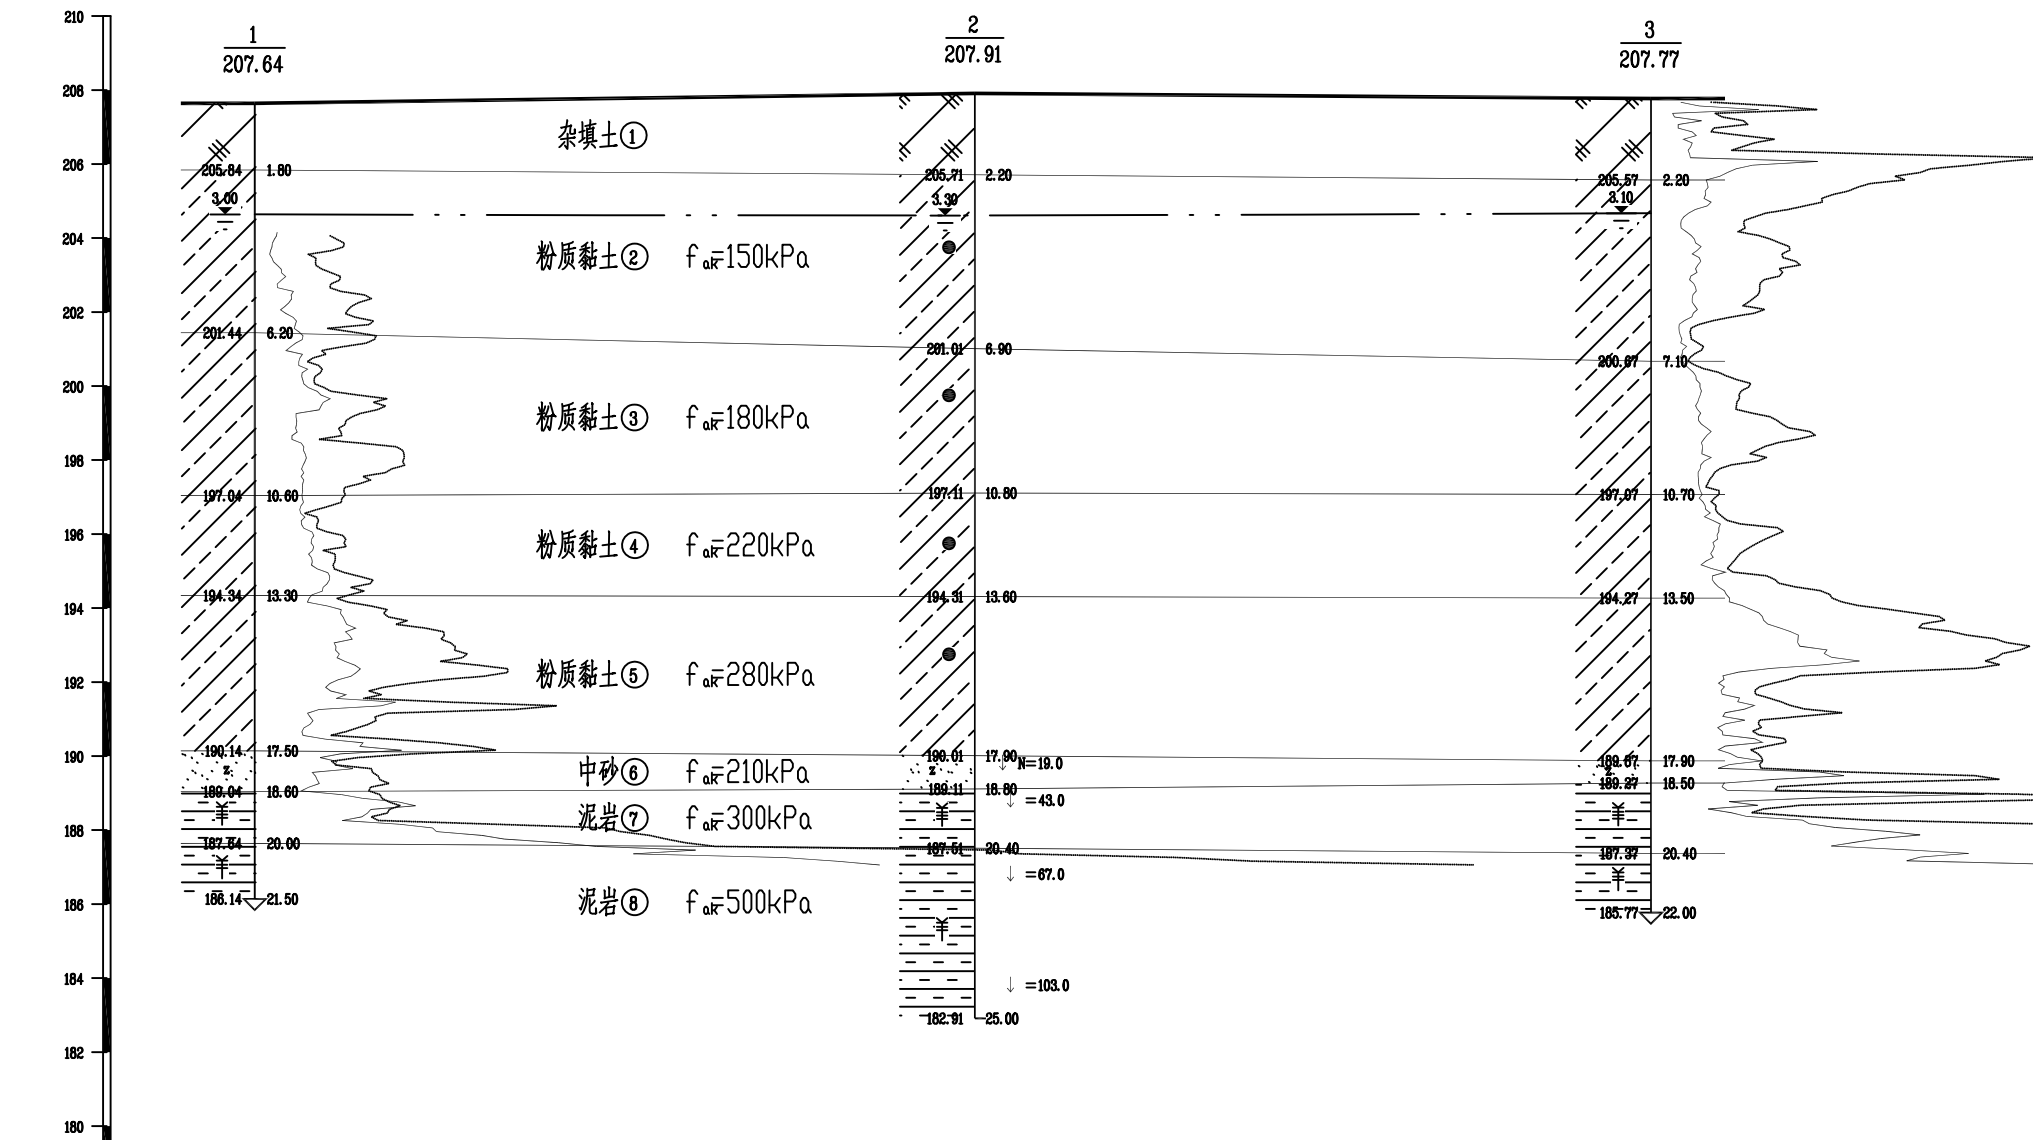

孔深 (m)	21.50	25.00	22.00
钻孔间距 (m)	19.47	18.28	
静探曲线			

图例

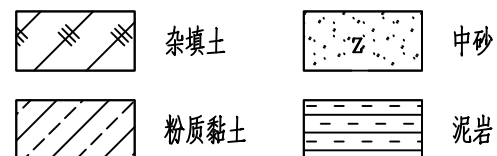

图名	工程地质剖面图	比例	纵 1: 200	项目工程师	工程编号	2016技078
			横 1: 200	项目负责人	页码	第 1 页