


2-2'工程地质剖面图

比例尺 水平 1:500 垂直 1:200

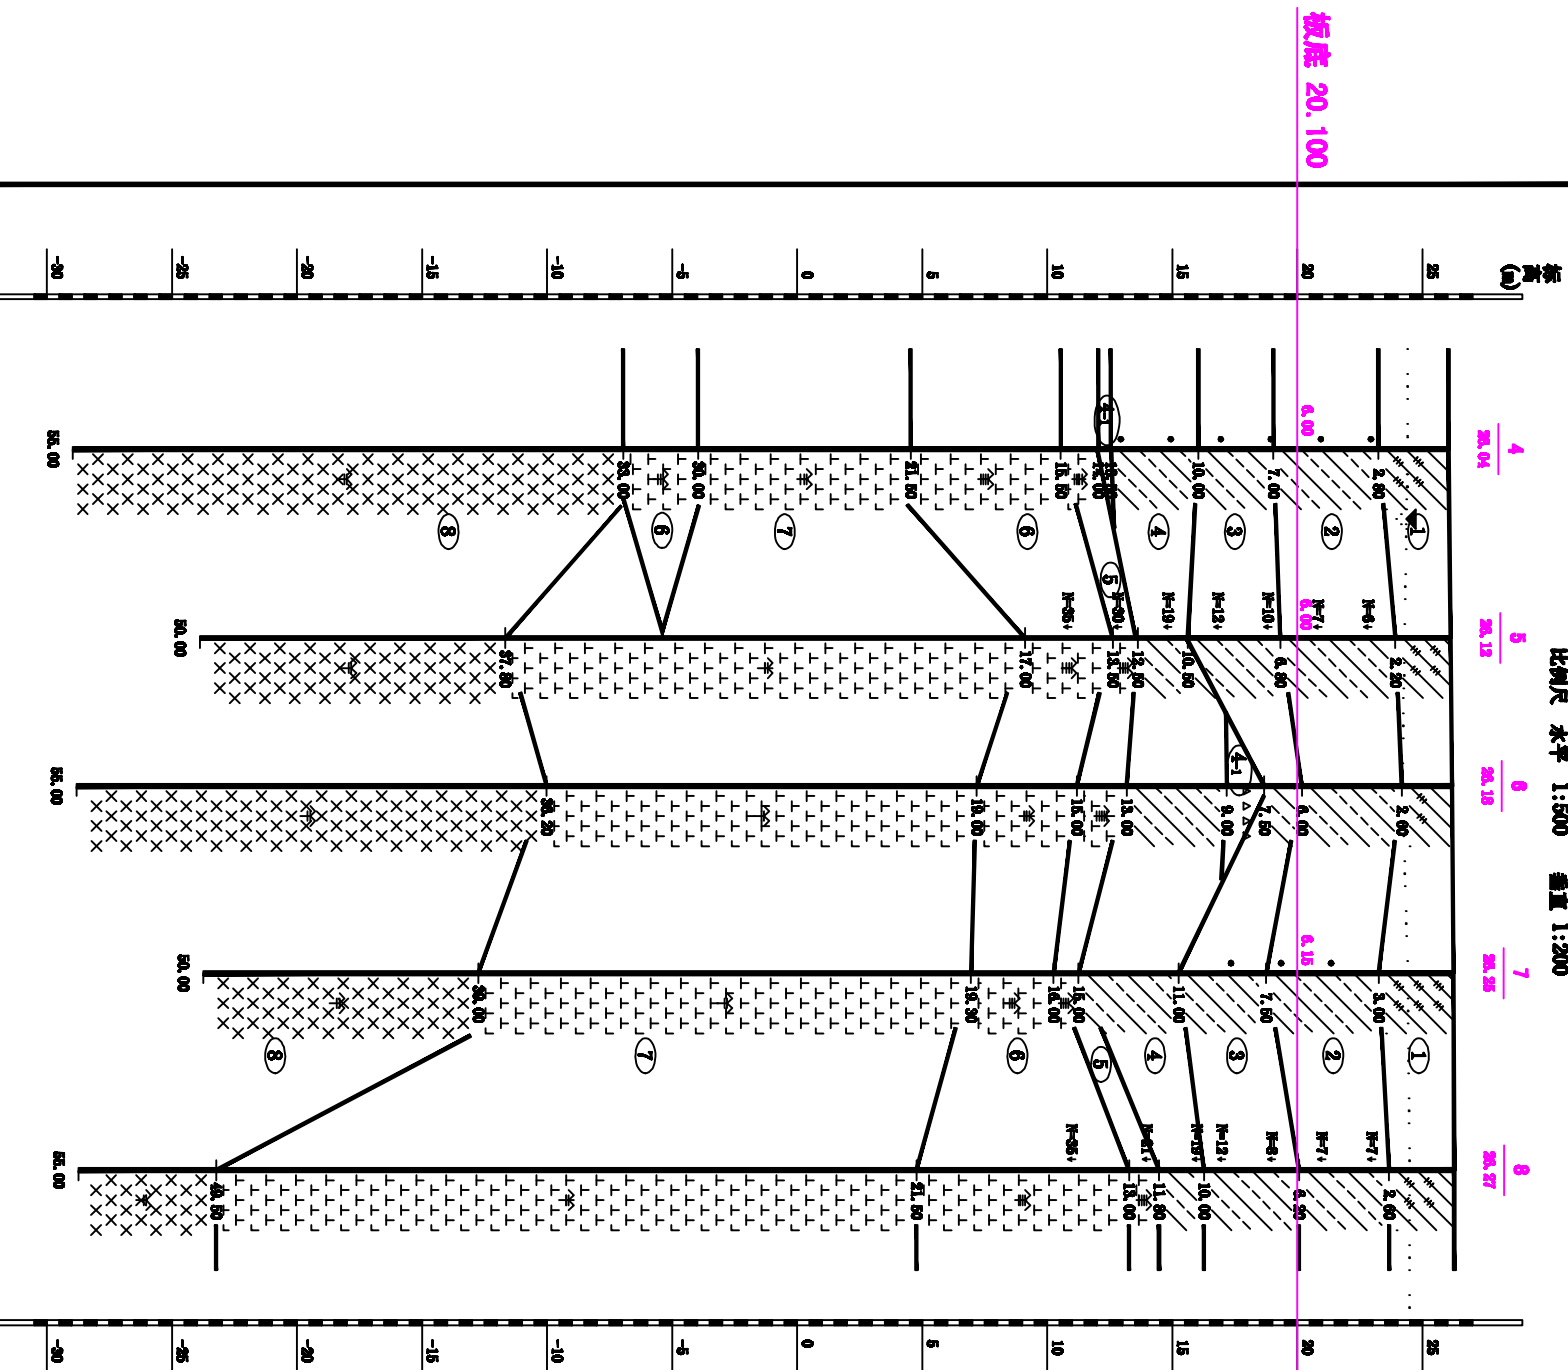

水平间距 (m)	18.89	14.79	18.71	19.68	24.47
厚度 (m)	1.65	1.65	2.09	1.85	1.99
水位标高 (m)	24.39	24.27	24.18	24.49	24.47