


# 1-1'工程地质剖面图

比例尺 水平 1:400 垂直 1:250

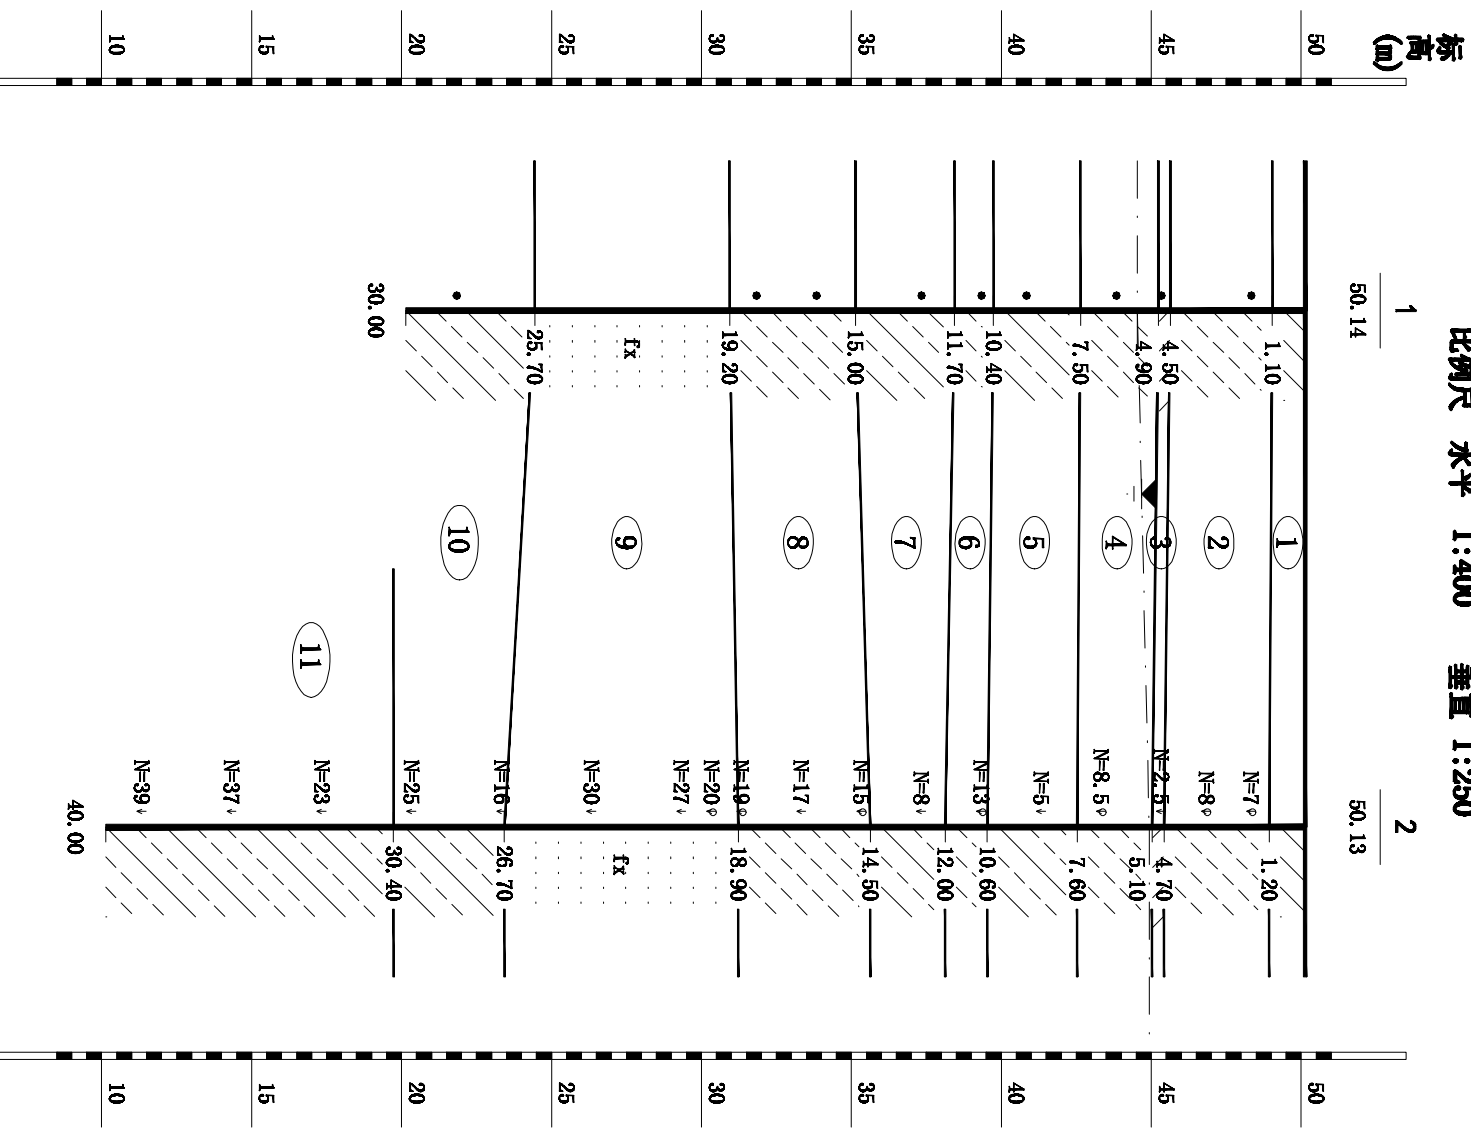

水平间距 (m)	深度 (m)	水位标高 (m)
27.56	5.60	44.54
5.20	5.20	44.93

制图:

审核:

工程负责:

审核:

图号: 4-1