


高程 (m)
(大沽高程系)

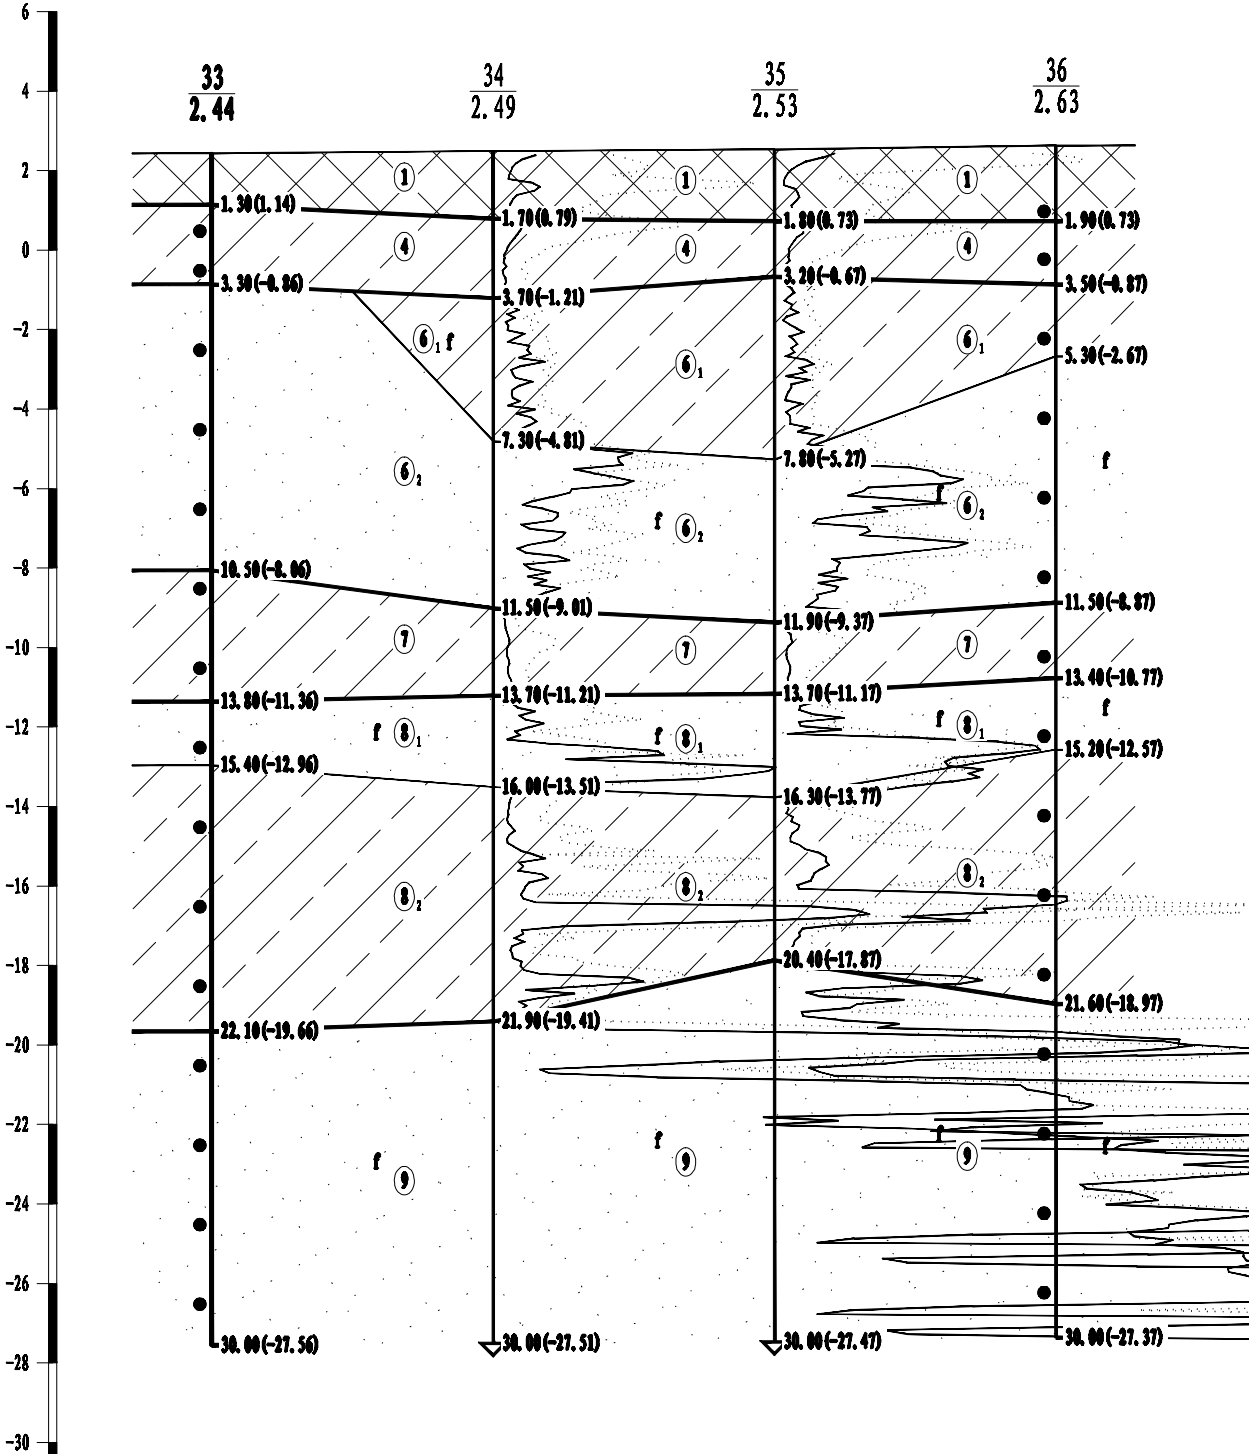

孔深(m)	30.00	30.00	30.00	30.00
站孔间距(m)	17.70	17.70	17.70	