


# 工程地质剖面图

26 26

水平比例: 1:400

垂直比例: 1:200

高程 (m)  
(大沽高程系)

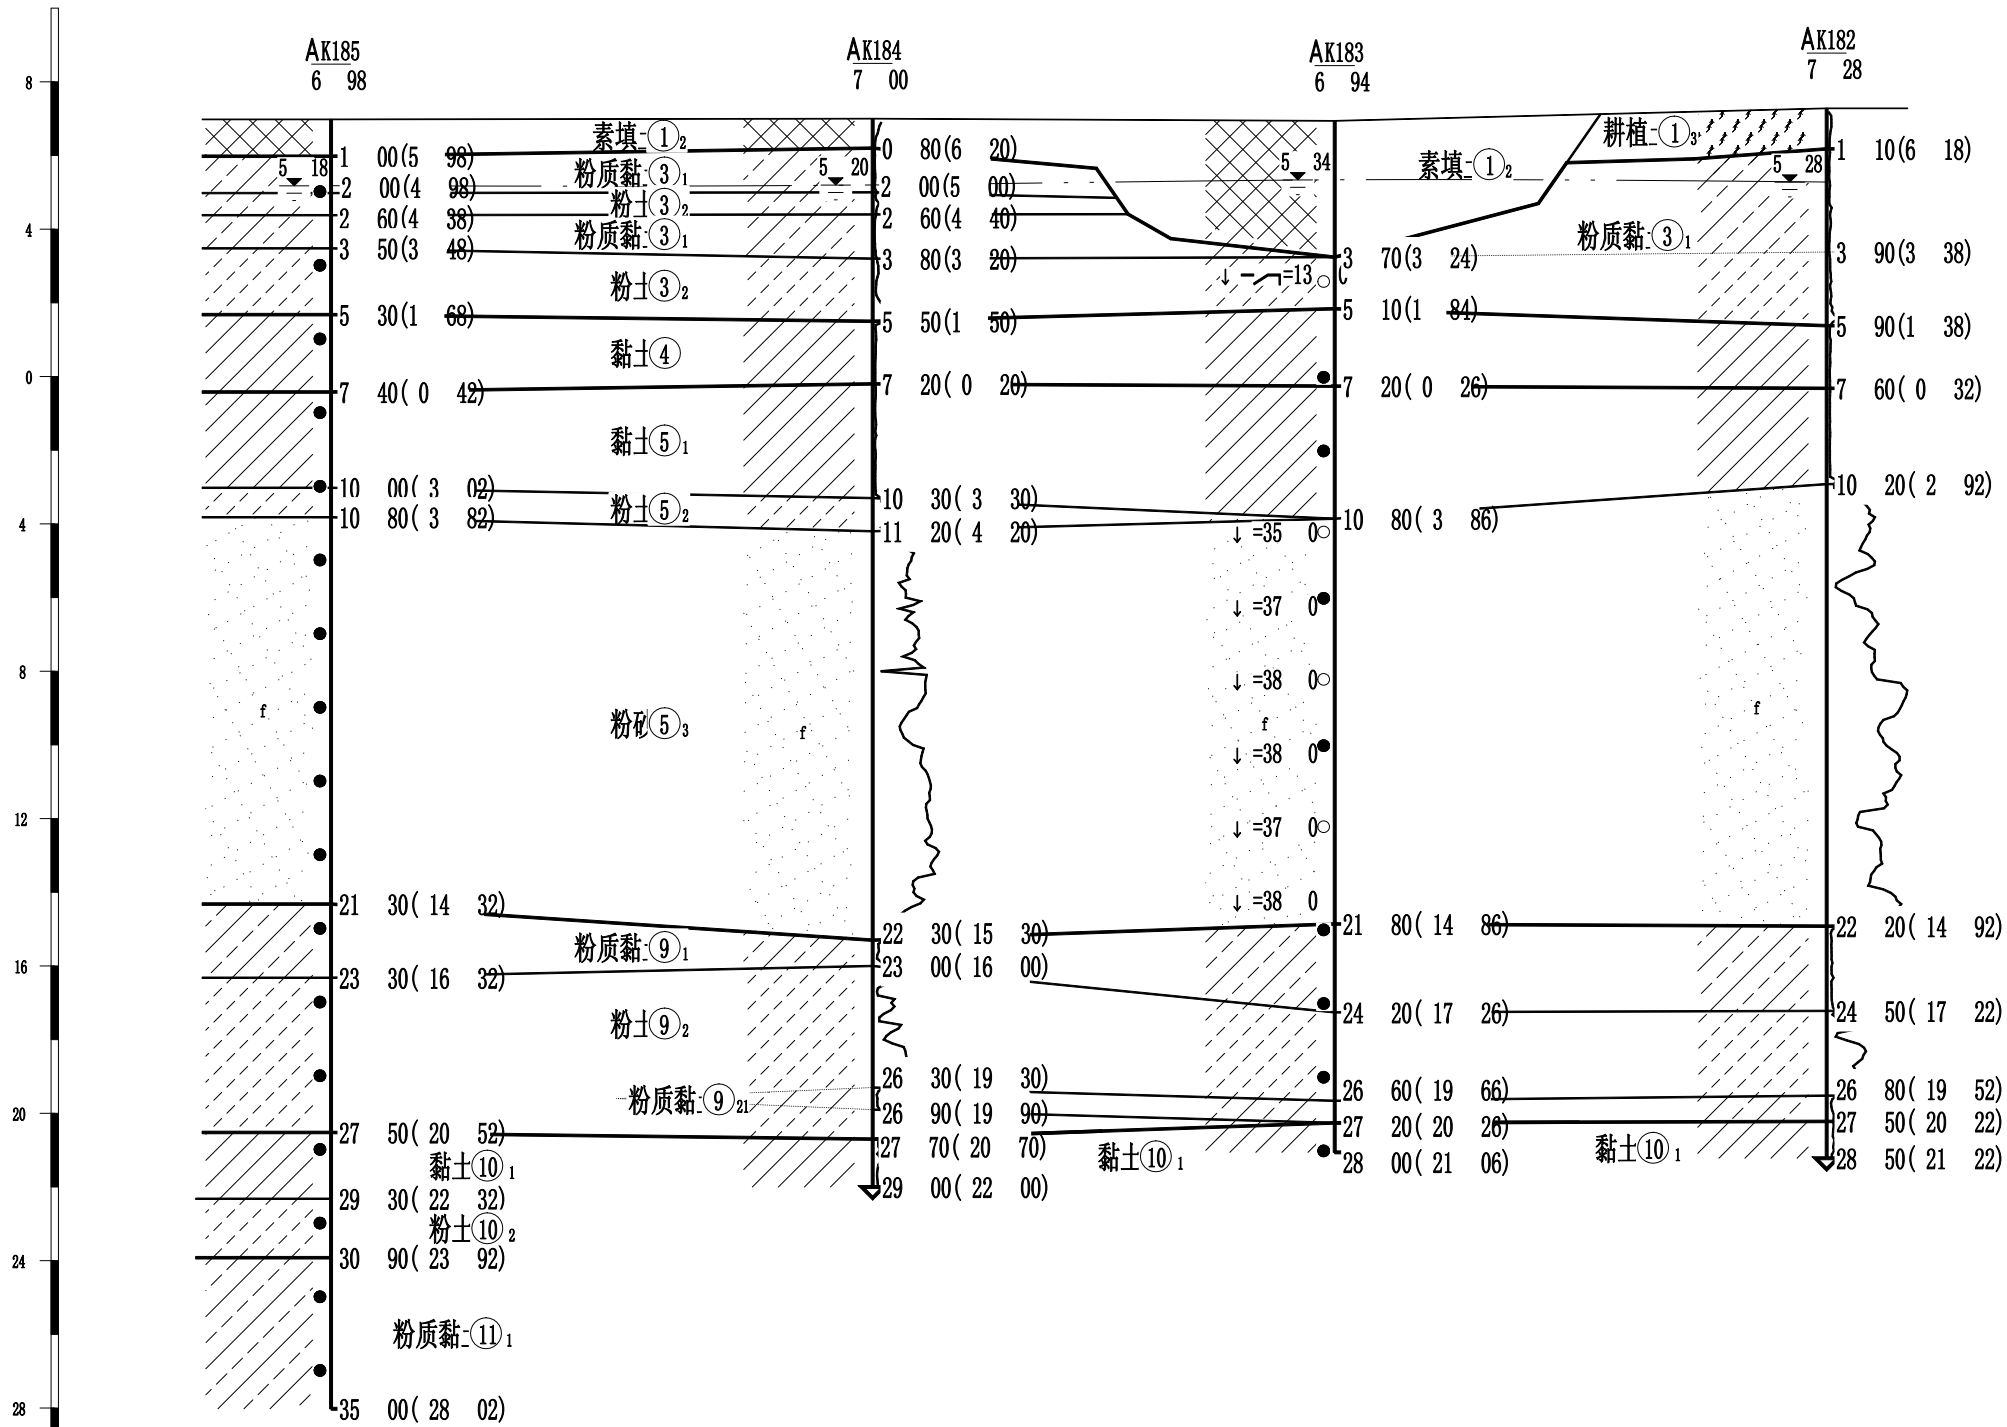

|         |  |       |       |  |
|---------|--|-------|-------|--|
| 孔深(m)   | 35   | 29    | 28    | 28   |
| 钻孔间距(m) | 29 40  | 25 08 | 26 71 |  |
| 静探曲线    | 0 0 30 0 60 0 90 0 120 0 150 端阻(MPa)<br>0 0 60 0 120 0 180 0 240 0 300 侧阻(kPa) |       |       | 0 0 30 0 60 0 90 0 120 0 150 0 180 0 210 端阻(MPa)<br>0 0 60 0 120 0 180 0 240 0 300 0 360 0 420 侧阻(kPa) |