工程地质剖面图

水平比例：1:100
垂直比例：1:100

J25————J25′

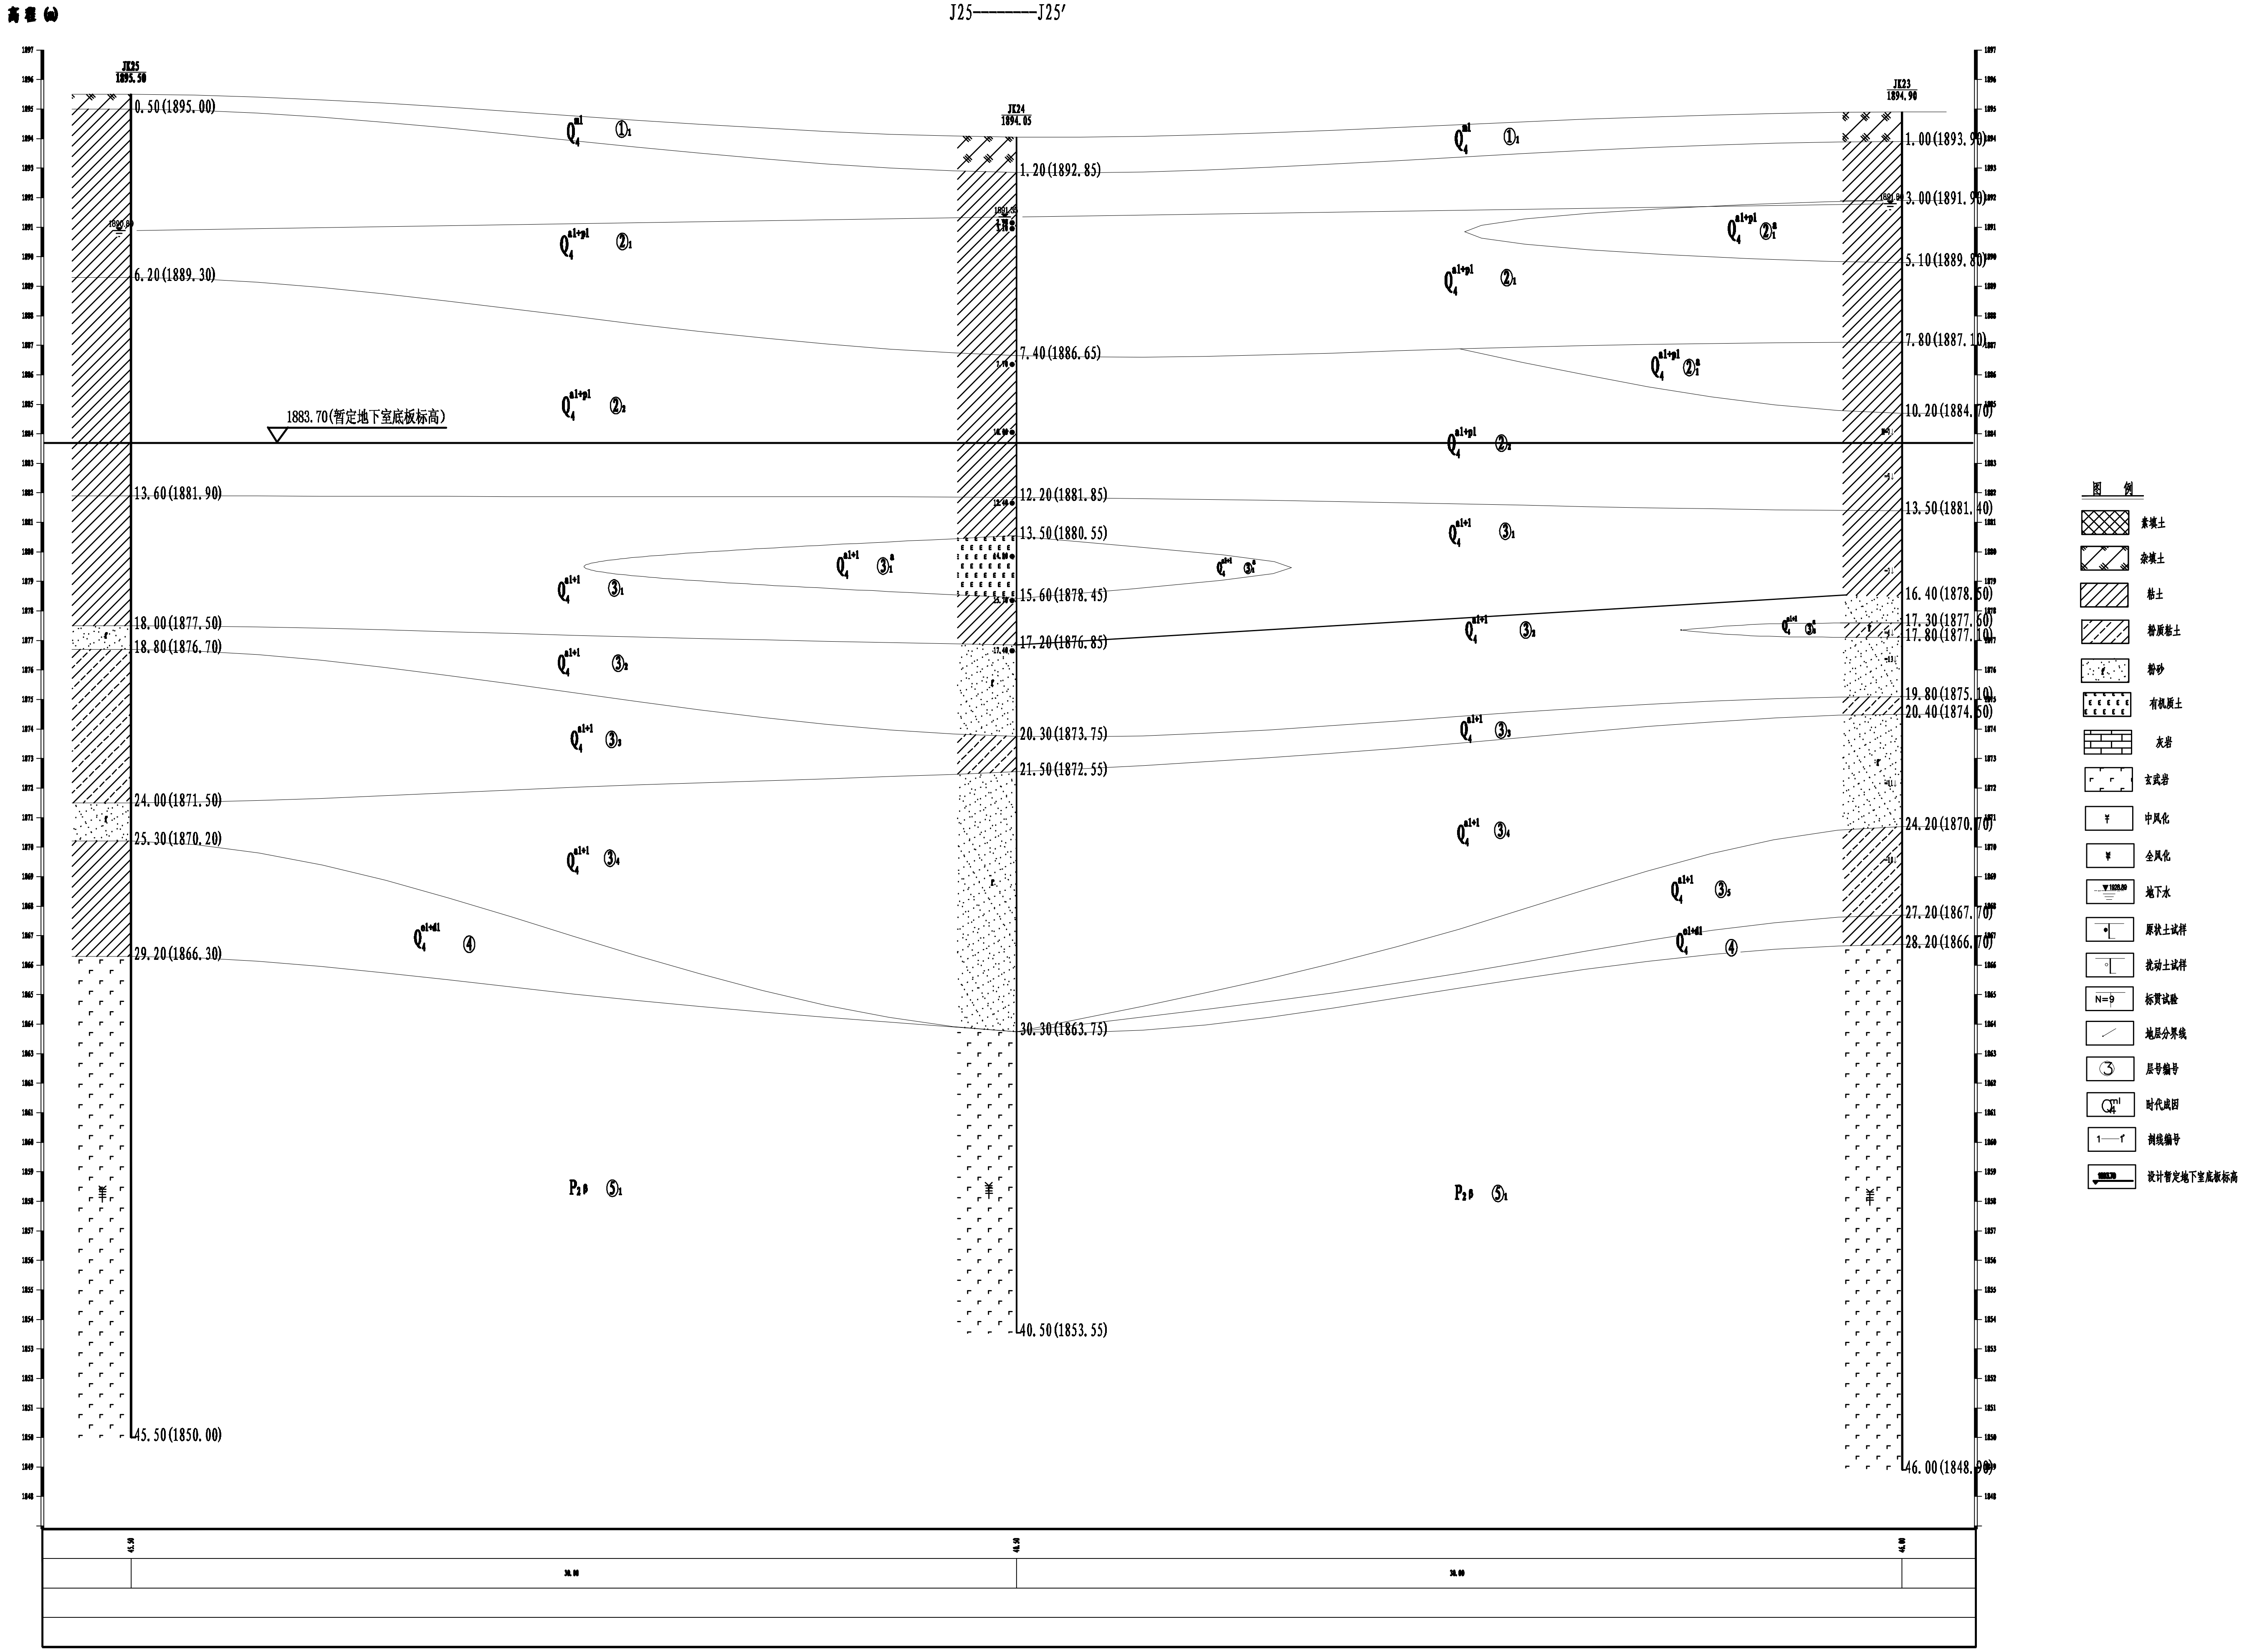
高程(m)
JK25
1895.50
JK24
1894.05
JK23
1894.90
0.50(1895.00)
6.20(1889.30)
13.60(1881.90)
18.00(1877.50)
18.80(1876.70)
24.00(1871.50)
25.30(1870.20)
29.20(1866.30)
45.50(1850.00)
1.20(1892.85)
7.40(1886.65)
12.20(1881.85)
13.50(1880.55)
15.60(1878.45)
17.20(1876.85)
20.30(1873.75)
21.50(1872.55)
30.30(1863.75)
40.50(1853.55)
1.00(1893.90)
3.00(1891.90)
5.10(1889.80)
7.80(1887.10)
10.20(1884.70)
13.50(1881.40)
16.40(1878.50)
17.30(1877.60)
17.80(1877.10)
19.80(1875.10)
20.40(1874.50)
24.20(1870.70)
27.20(1867.70)
28.20(1866.70)
46.00(1848.90)
1883.70(暂定地下室底板标高)
Q_4^{ml} ①₁
Q_4^{al+pl} ②₁
Q_4^{al+pl} ②₁ᵃ
Q_4^{al+pl} ②₂
Q_4^{al+pl} ②₂ᵃ
Q_4^{al+l} ③₁
Q_4^{al+l} ③₁ᵃ
Q_4^{al+l} ③₂
Q_4^{al+l} ③₂ᵃ
Q_4^{al+l} ③₃
Q_4^{al+l} ③₄
Q_4^{al+l} ③₅
Q_4^{el+dl} ④
P₂β ⑤₁
30.00
30.00
图例
素填土
杂填土
粘土
粉质粘土
粉砂
有机质土
灰岩
玄武岩
中风化
全风化
地下水
原状土试样
扰动土试样
N=9
标贯试验
地层分界线
层号编号
时代成因
剖线编号
1883.70
设计暂定地下室底板标高