工 程 地 质 剖 面 图

水平比例 1:200
垂直比例 1:200

1-----1'

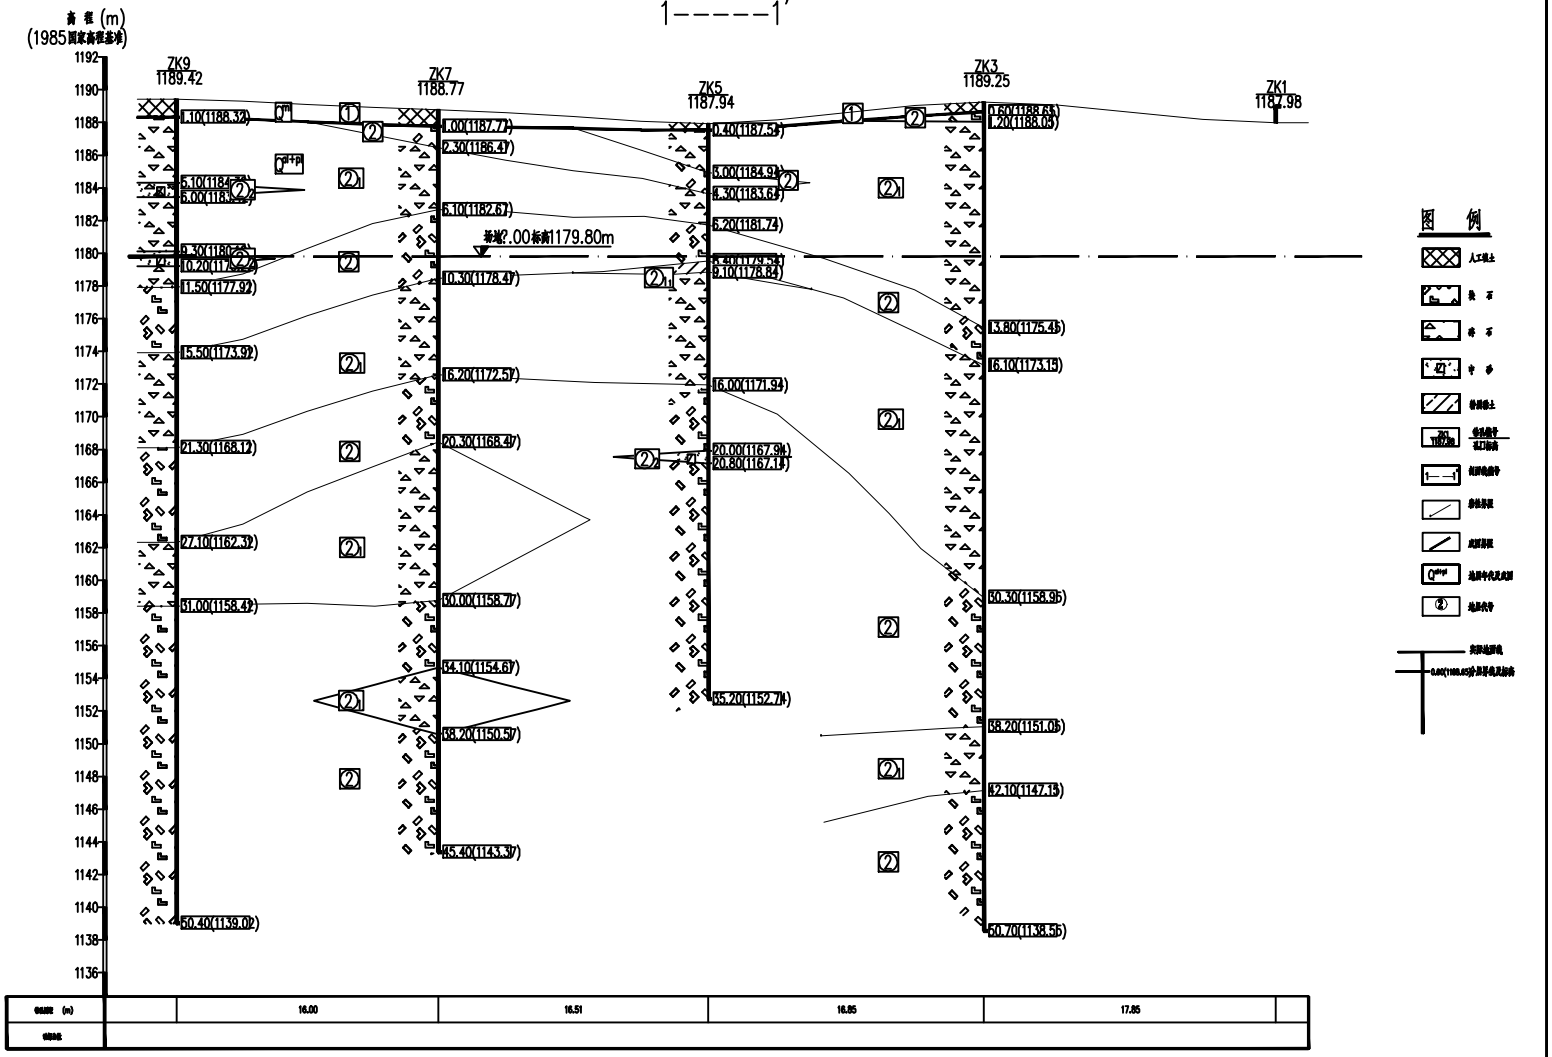

桩号 (m)		16.00	16.51	16.85	17.85
桩顶标高					

云南建投第一勘察设计有限公司	曲靖市麒麟区潇湘化学园建设项目(EPC)-麒麟区潇湘A地块建设项目	勘察阶段	施工图	专业	岩土	审核	夏建敏	校对	杨 磊	图号	2-1	日期	2018.1