
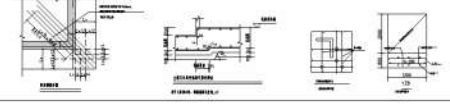
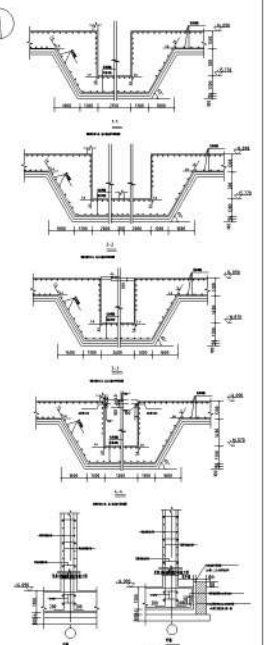


1	2	
---	---	---	---	---	---	---	---	---	----	----	-----

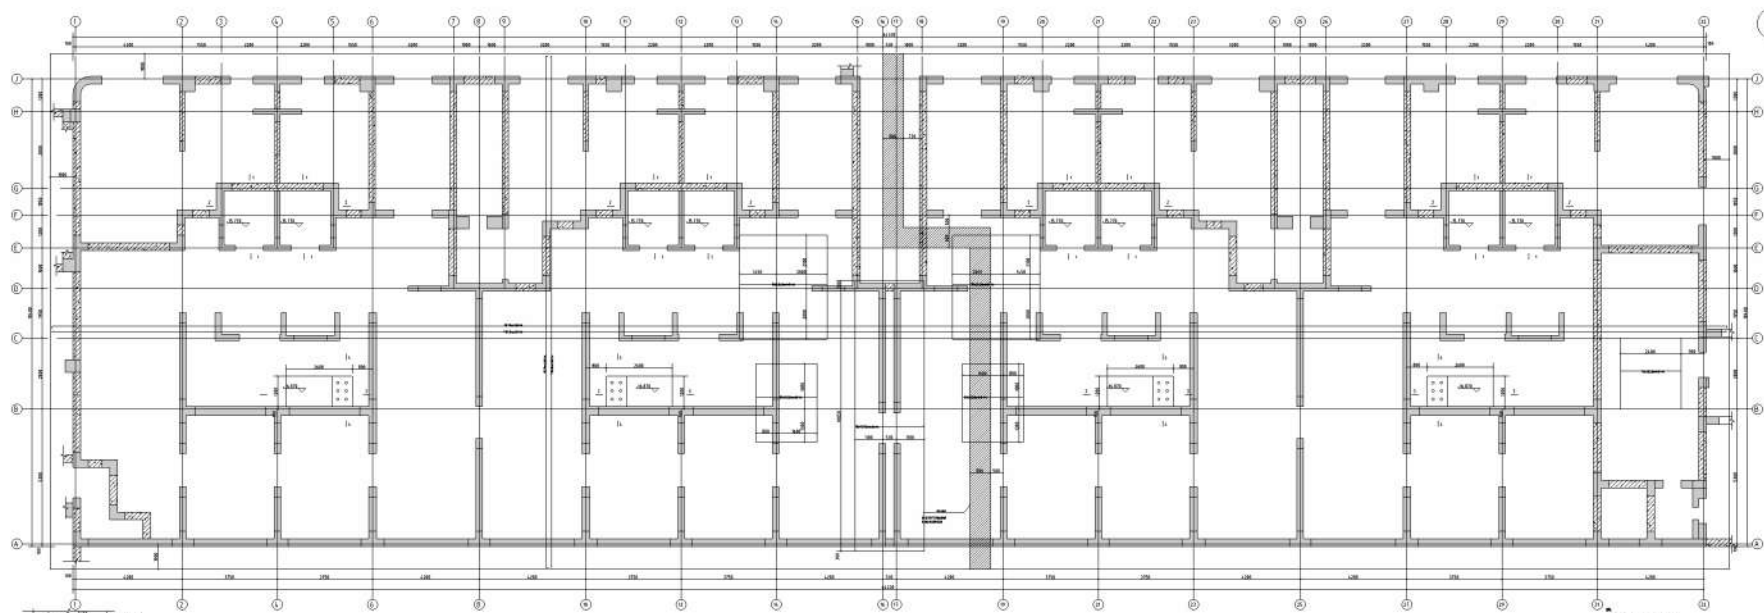

1:100


