12——12'

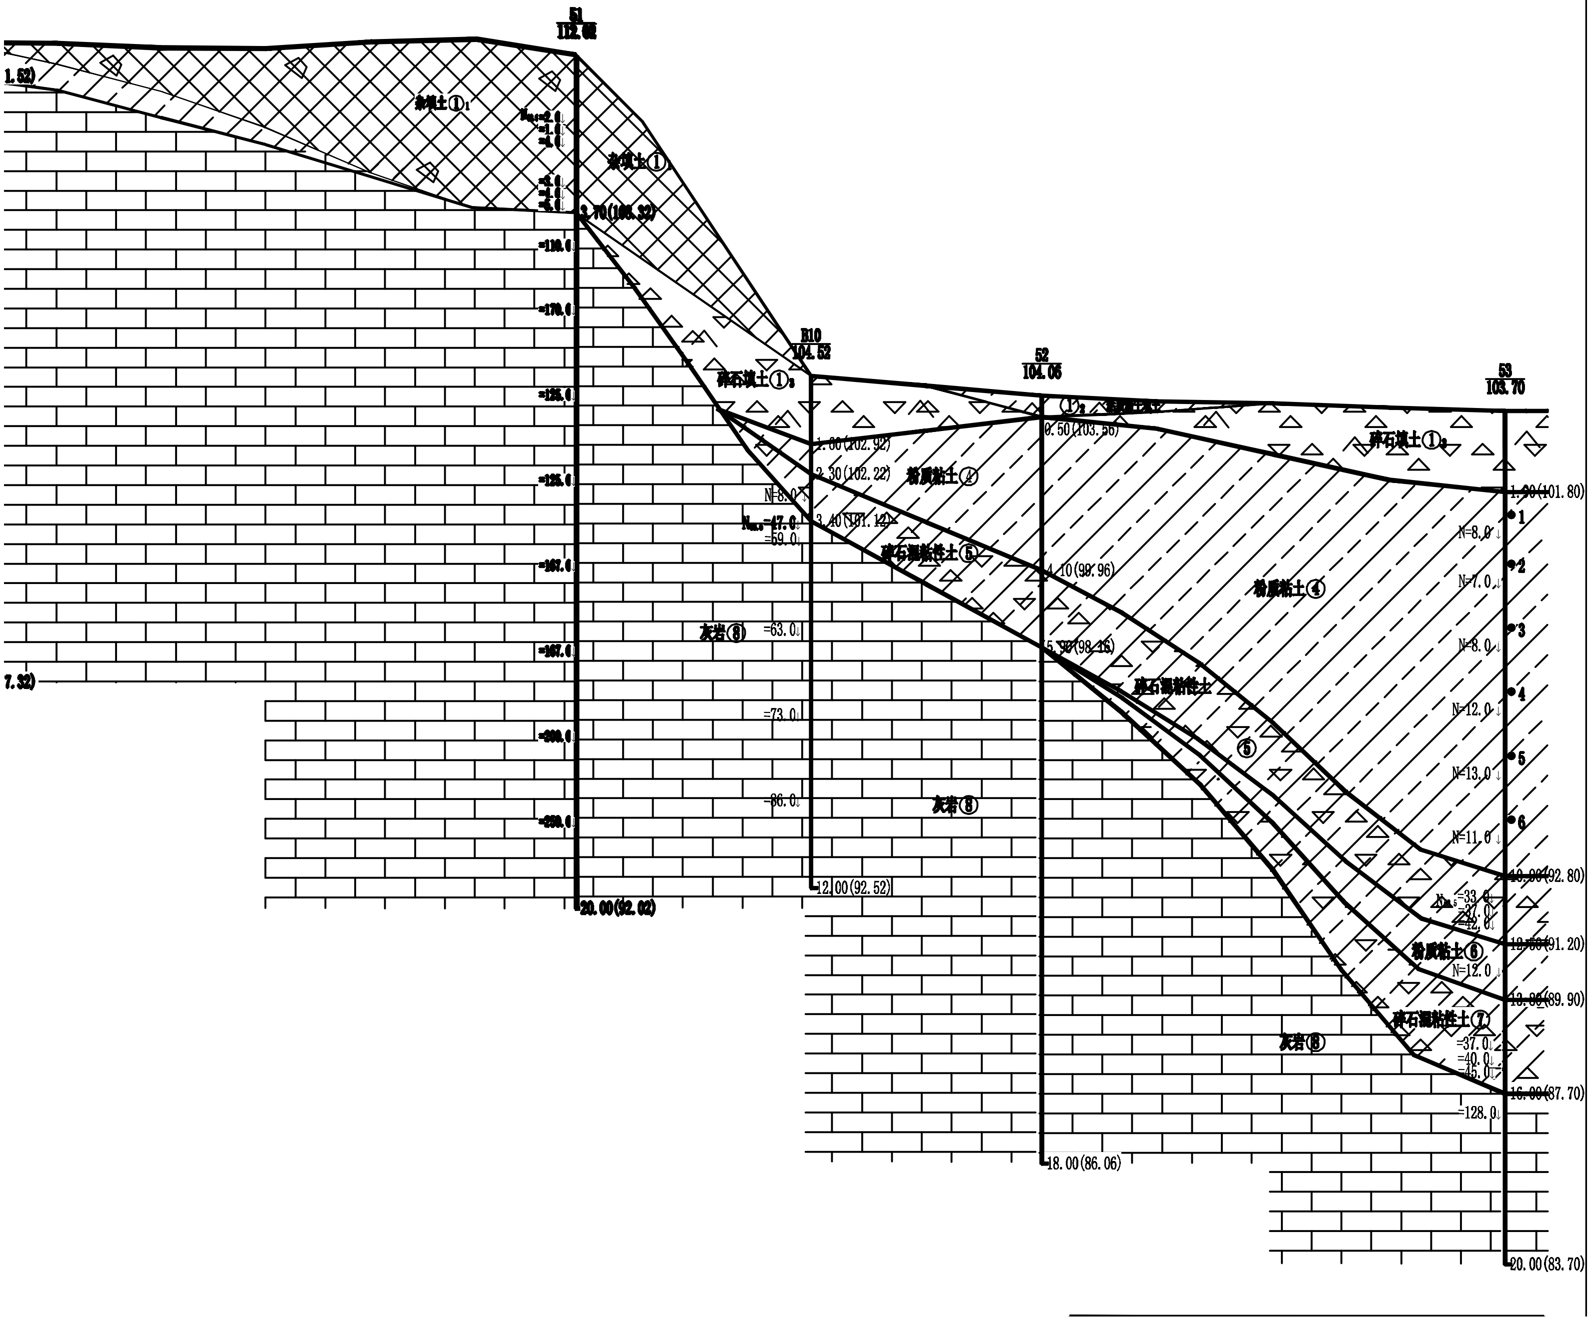
51
112.02
1.52)
杂填土①1
N63.5=2.0
=1.0
=4.0
=3.0
=4.0
=5.0
杂填土①1
3.70(108.32)
=110.0
=170.0
=126.0
=125.0
=167.0
=167.0
7.32)
=200.0
=250.0
20.00(92.02)
B10
104.52
碎石填土①3
1.60(102.92)
2.30(102.22)
N=8.0
N63.5=47.0
=59.0
3.40(101.12)
=63.0
灰岩⑧
=73.0
=86.0
12.00(92.52)
52
104.06
①2
0.50(103.56)
粉质粘土④
碎石混粘性土⑤
4.10(99.96)
5.90(98.16)
碎石混粘性土
⑤
灰岩⑧
18.00(86.06)
53
103.70
碎石填土①3
1.90(101.80)
粉质粘土④
1
N=8.0
2
N=7.0
3
N=8.0
4
N=12.0
5
N=13.0
6
N=11.0
10.00(92.80)
N63.5=33.0
=37.0
=42.0
12.50(91.20)
粉质粘土⑥
N=12.0
13.80(89.90)
碎石混粘性土⑦
=37.0
=40.0
=45.0
16.00(87.70)
灰岩⑧
=128.0
20.00(83.70)