


# 工程地质剖面图

14——14'

水平比例: 1:250  
垂直比例: 1:200

高程 (m)  
(黄海高程系)

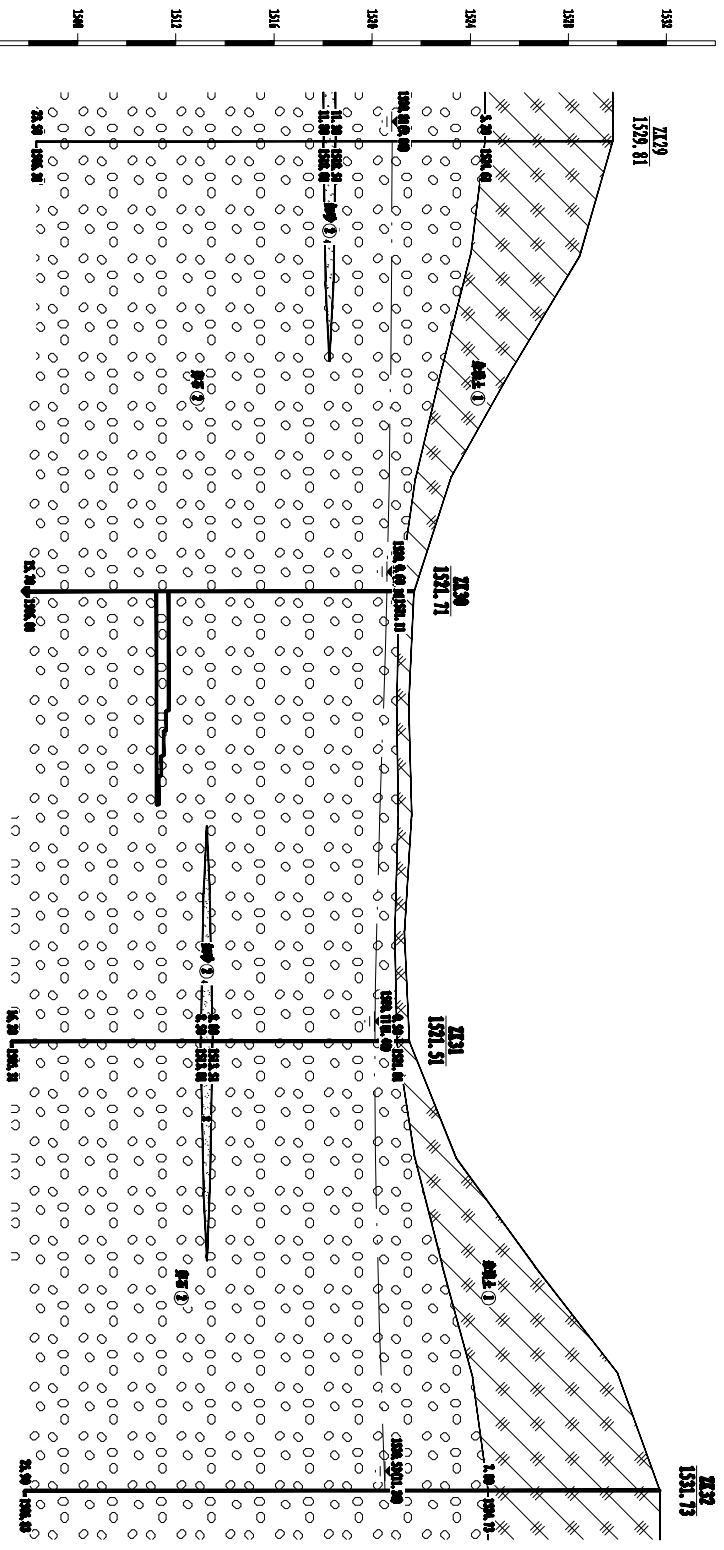


工程编号: 2016-GT1002    校对: 钟海燕    审核: 李小刚    工程负责人: 王磊    图号: 2-14    日期: 2016-03