


工程地质剖面图 桩基 1:100

1—1'

高程 (m)
(黄海高程系)

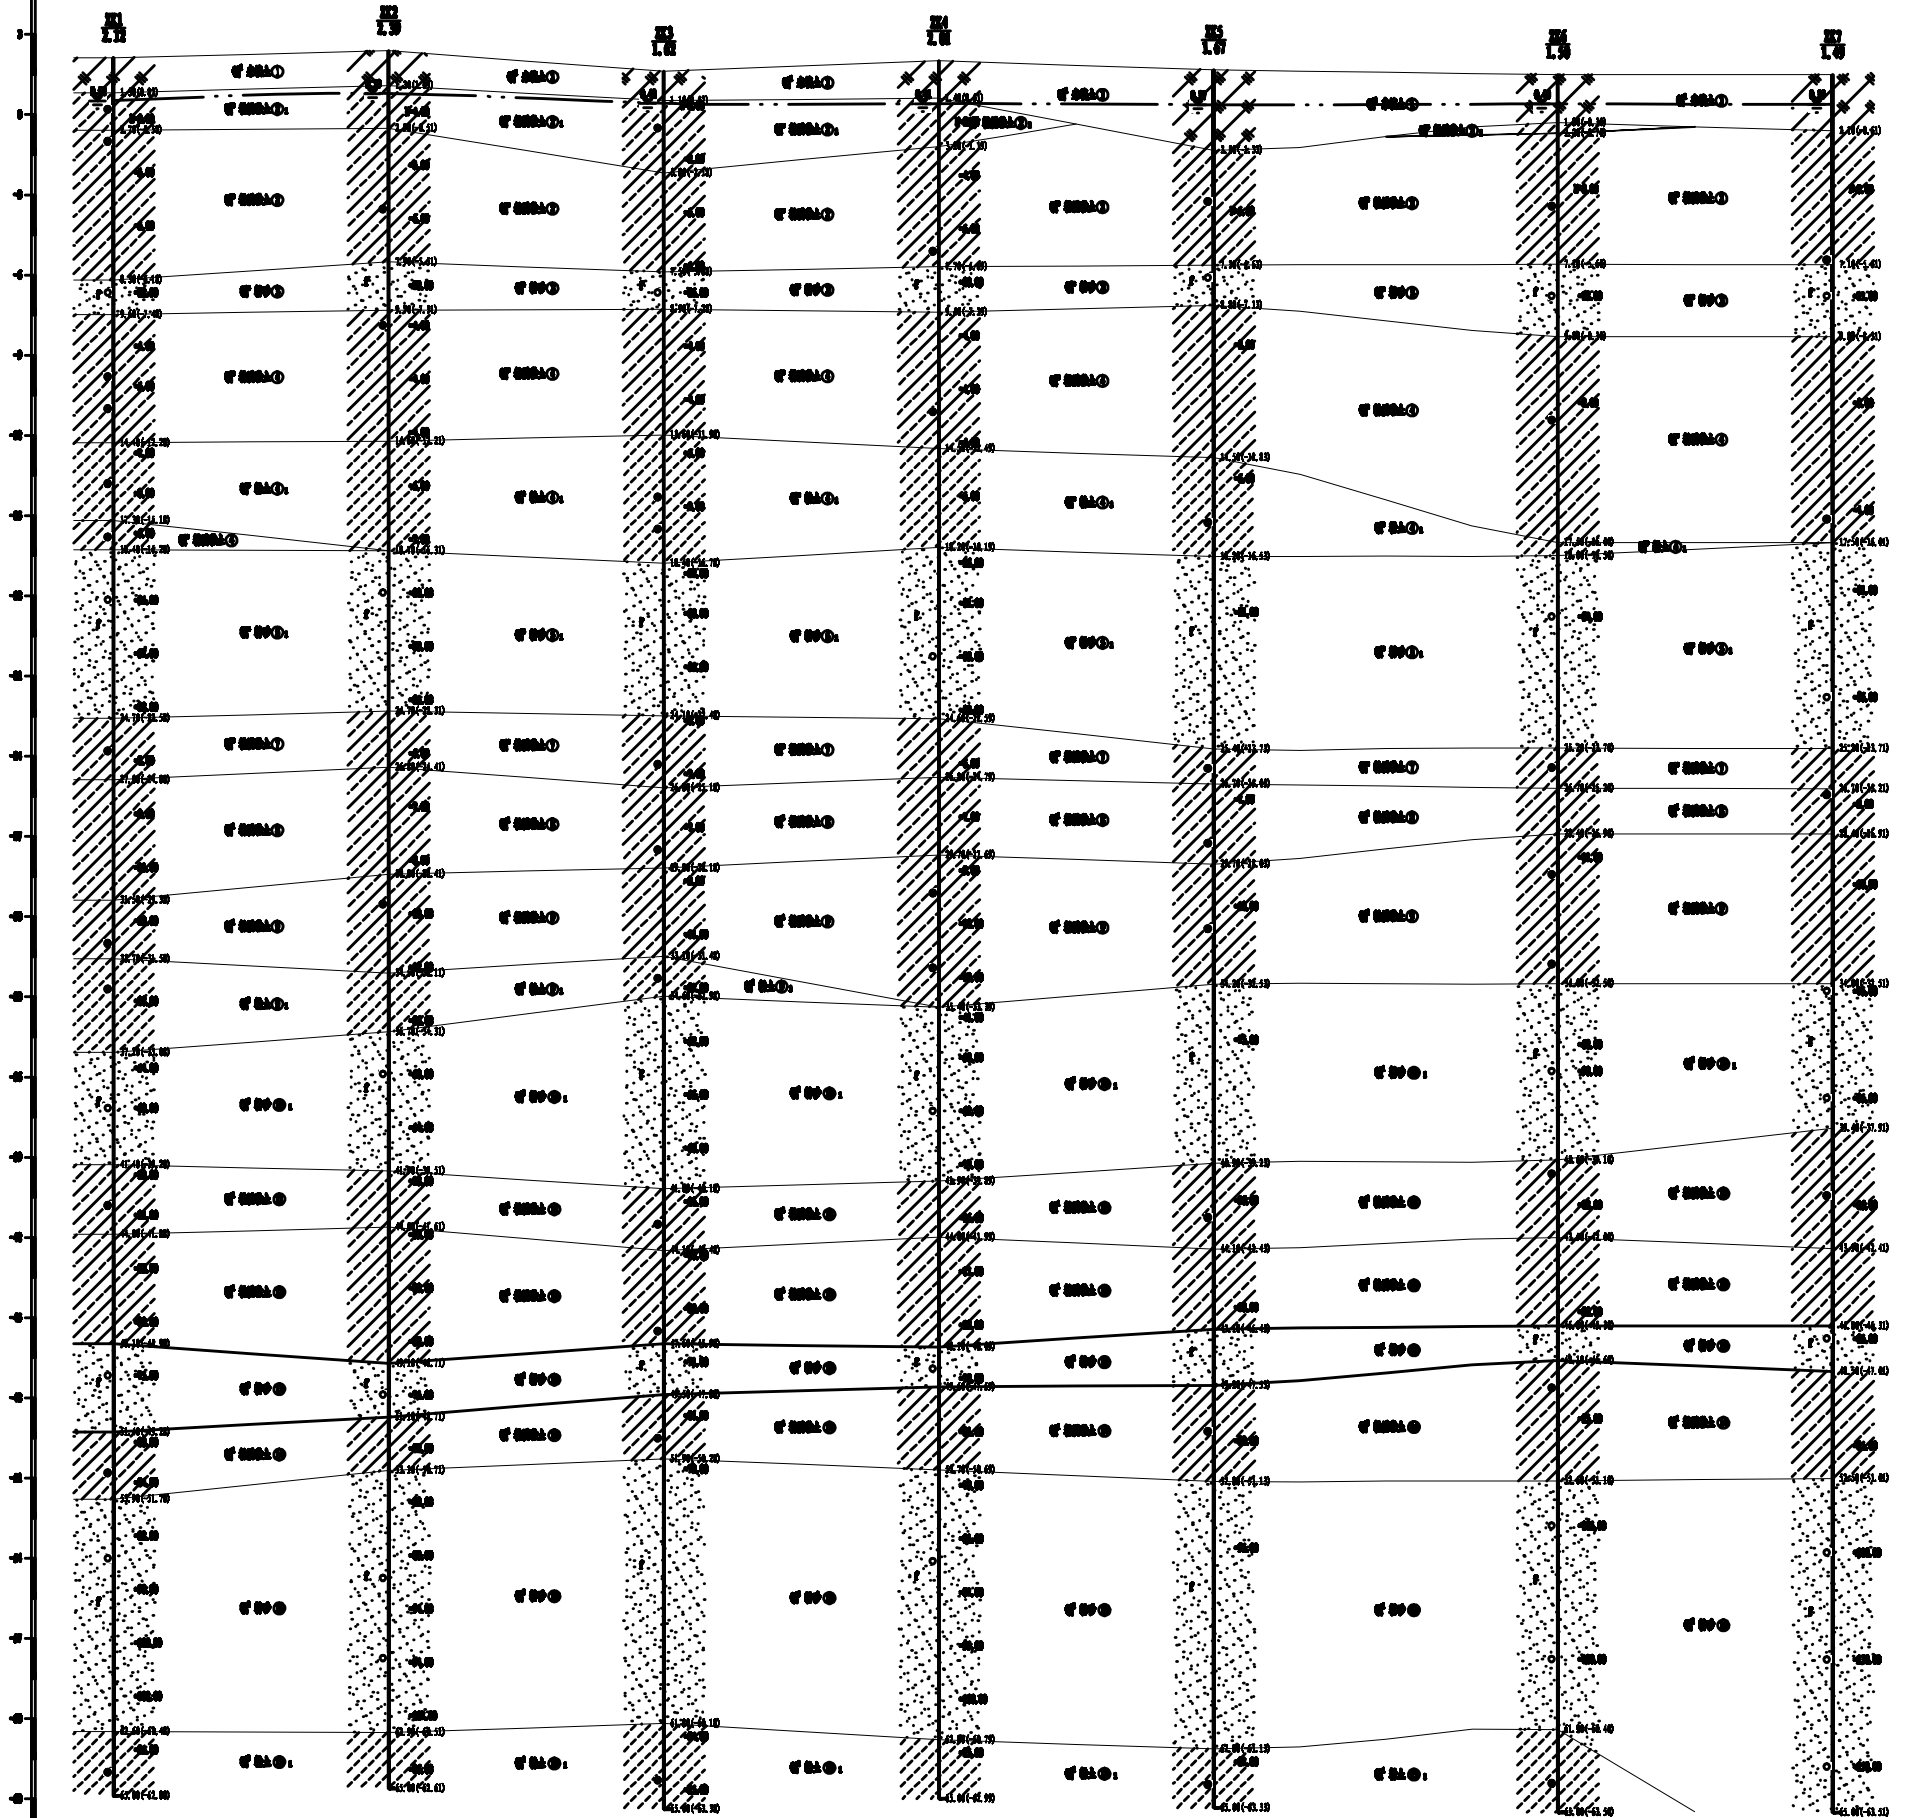

