


1-1'工程地质剖面图

比例尺 1:200 高程 1:200

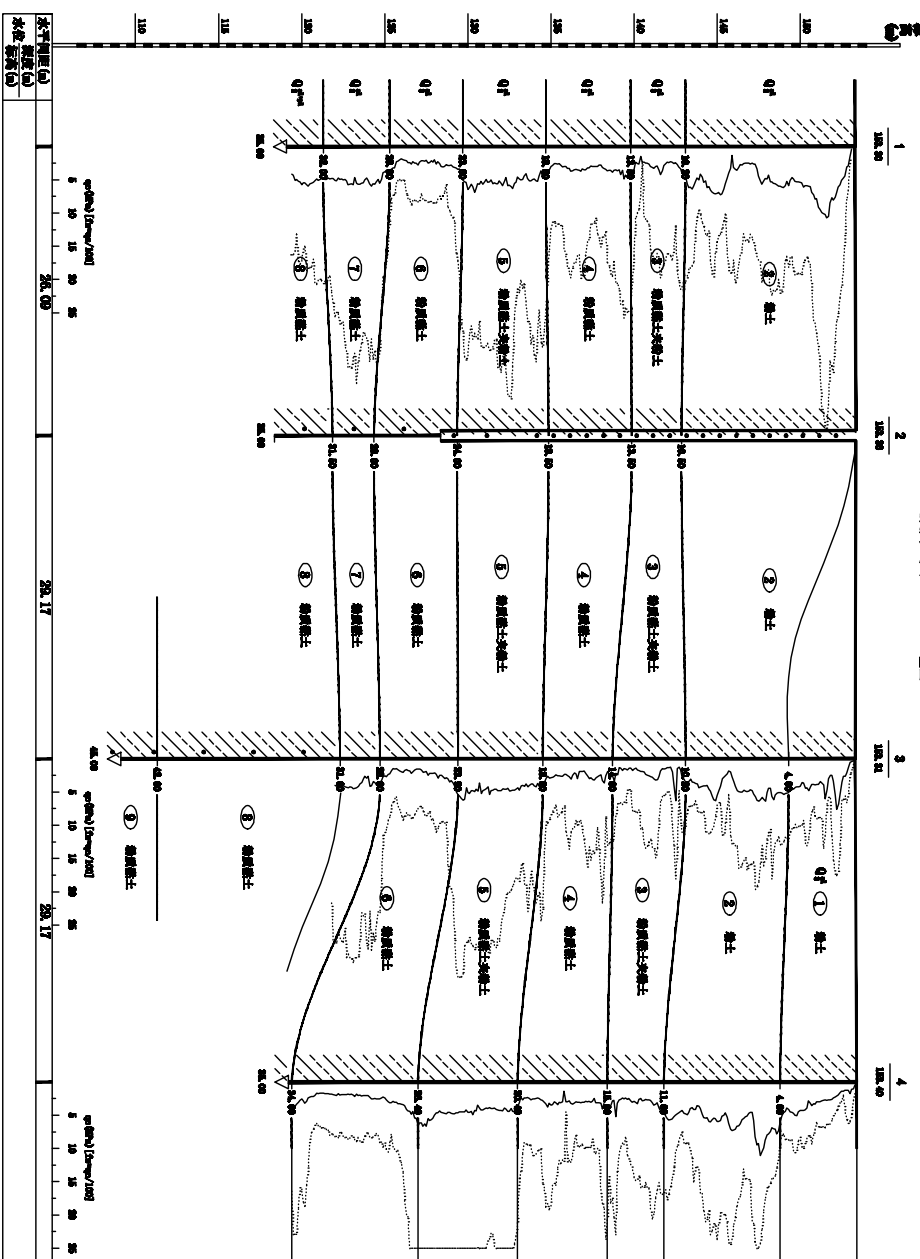

