工 程 地 质 剖 面 图

水平比例：1:500
垂直比例：1:100

6-----6'

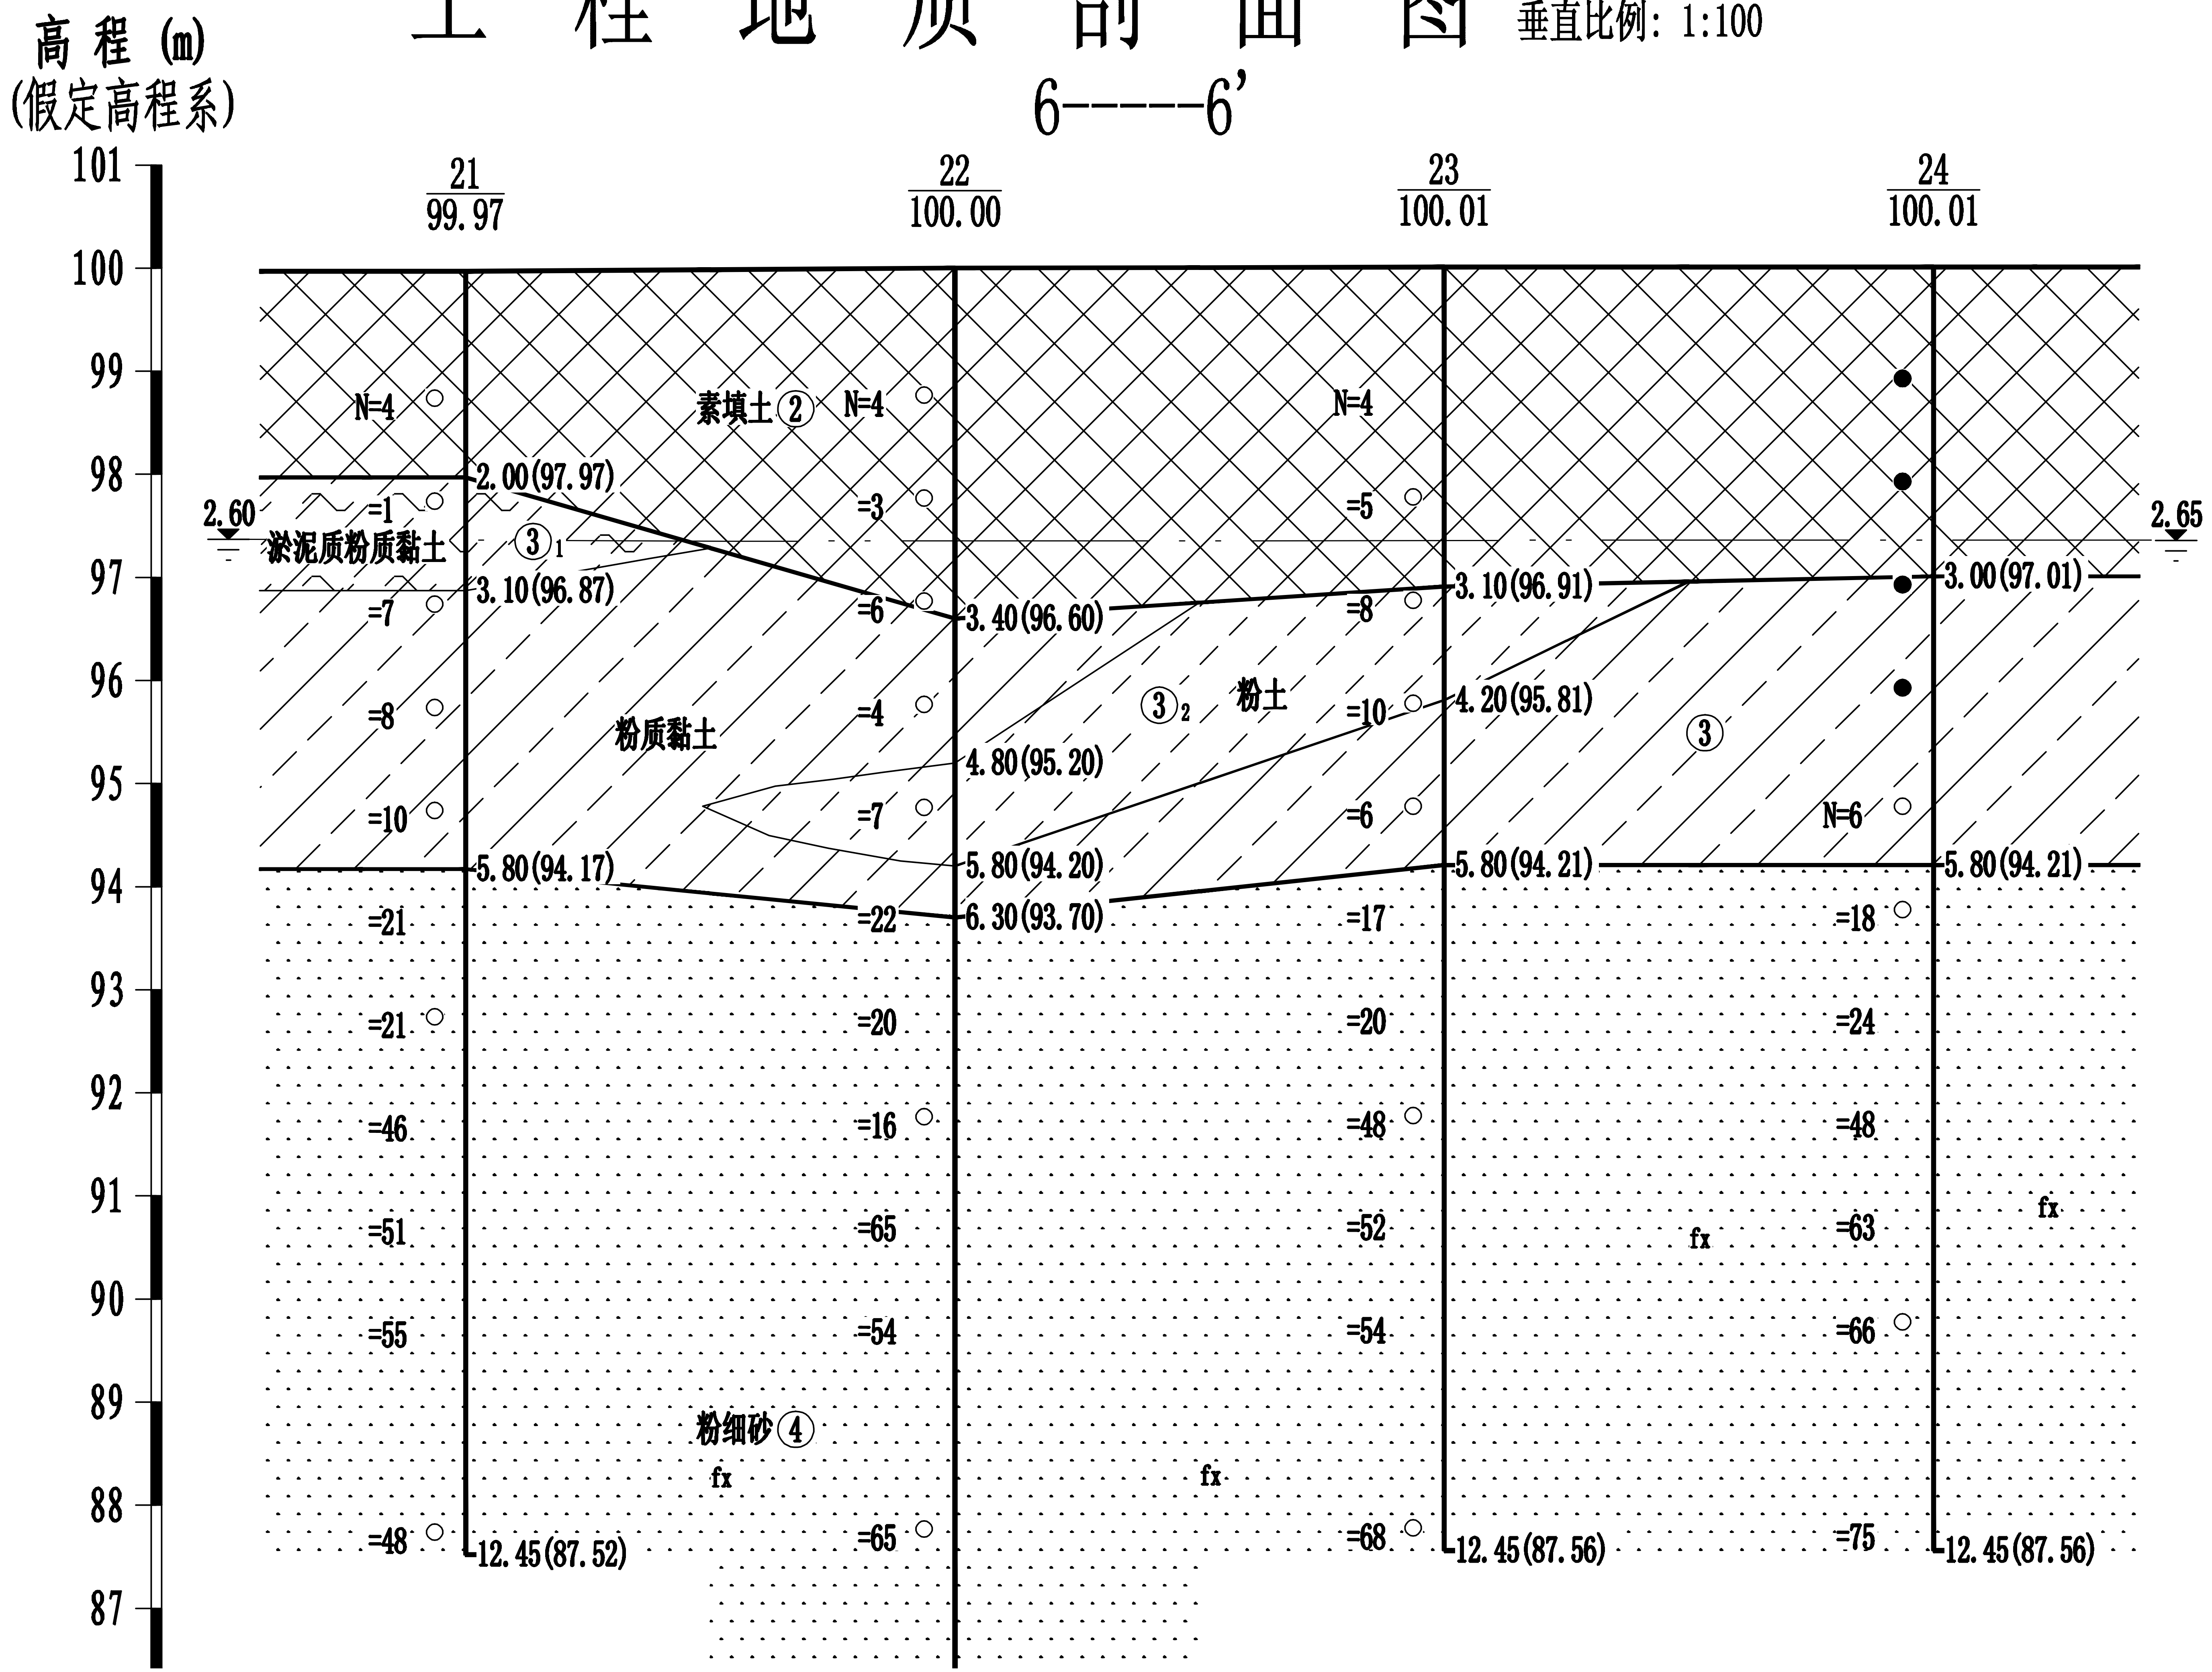
高程 (m)
(假定高程系)
101
100
99
98
97
96
95
94
93
92
91
90
89
88
87
21
99.97
22
100.00
23
100.01
24
100.01
2.60
2.65
素填土②
淤泥质粉质黏土
③₁
粉质黏土
③₂
粉土
③
粉细砂④
fx
fx
fx
fx
N=4
=1
=7
=8
=10
=21
=21
=46
=51
=55
=48
N=4
=3
=6
=4
=7
=22
=20
=16
=65
=54
=65
N=4
=5
=8
=10
=6
=17
=20
=48
=52
=54
=68
N=6
=18
=24
=48
=63
=66
=75
2.00(97.97)
3.10(96.87)
5.80(94.17)
12.45(87.52)
3.40(96.60)
4.80(95.20)
5.80(94.20)
6.30(93.70)
3.10(96.91)
4.20(95.81)
5.80(94.21)
12.45(87.56)
3.00(97.01)
5.80(94.21)
12.45(87.56)