


1-1' 工程地质剖面图

比例尺 水平 1:500 垂直 1:200

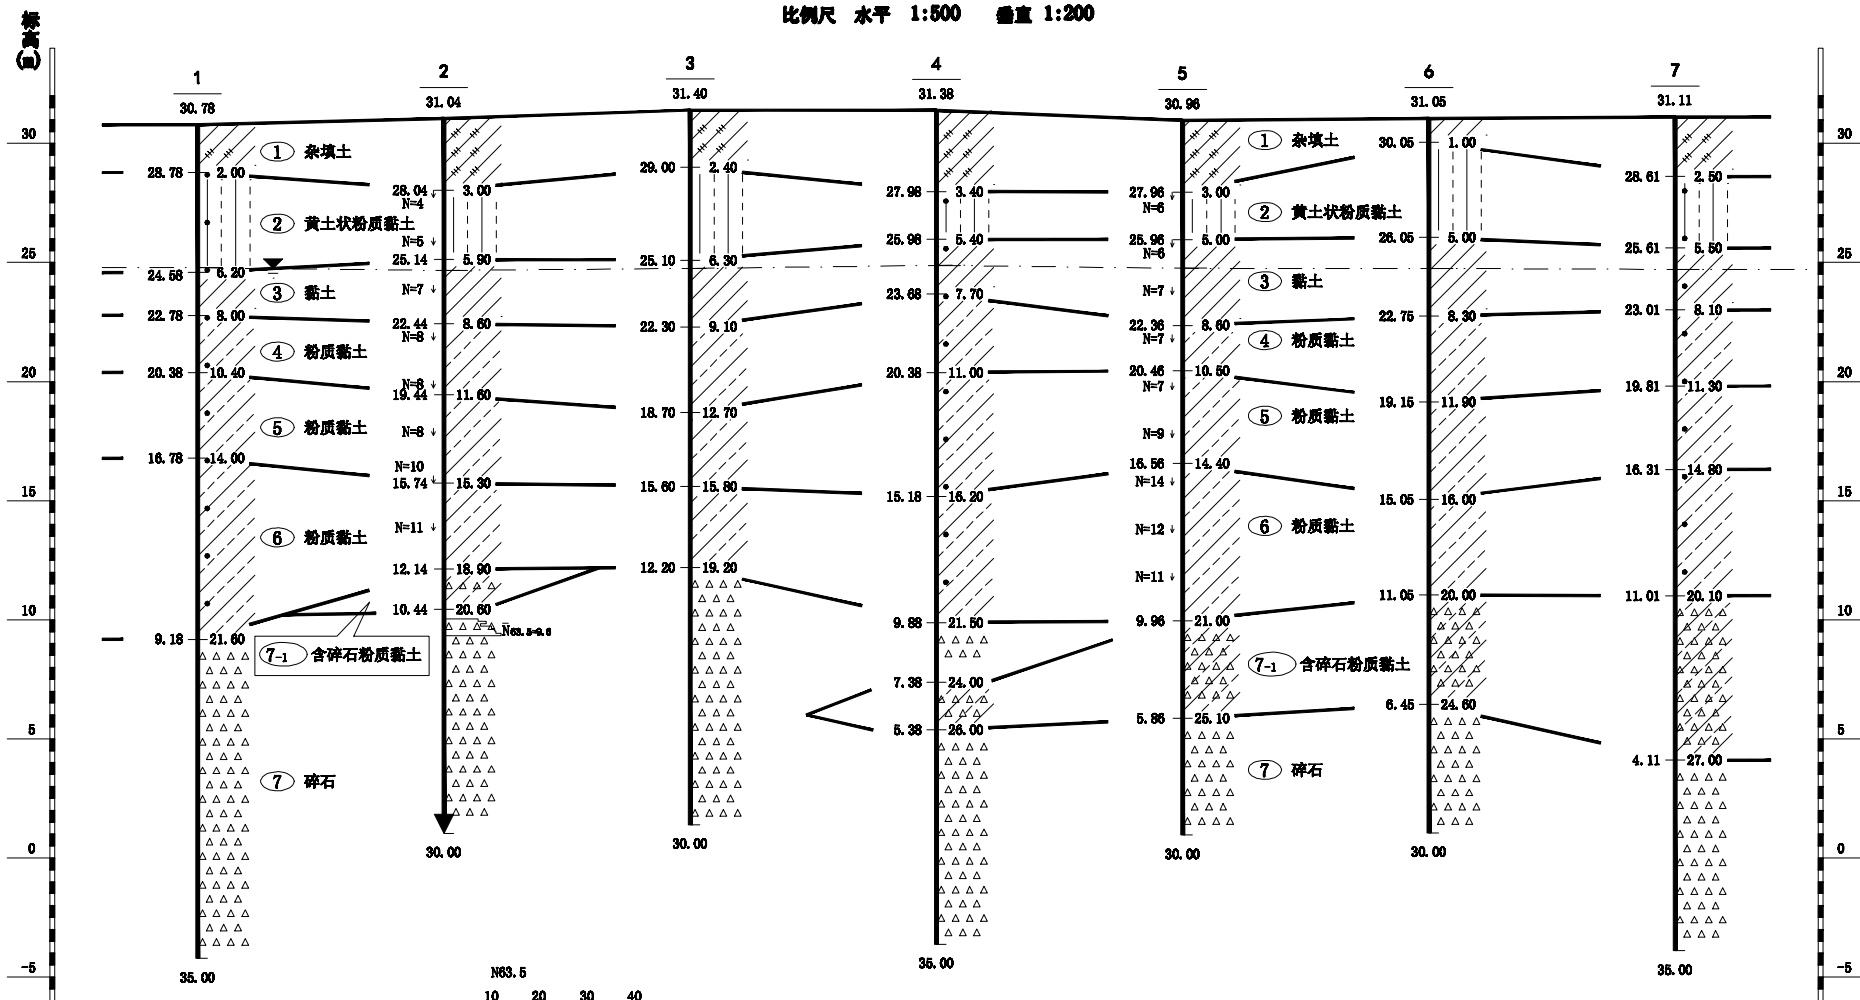

水平间距 (m)	25.85		25.85		25.85		25.85		25.84		25.85	
深度 (m)	6.00	6.37	6.65	6.50	6.20	6.30	6.40	6.00	6.20	6.30	6.40	6.40
水位标高 (m)	24.78	24.67	24.75	24.88	24.78	24.75	24.71	24.78	24.75	24.75	24.71	24.71
	2014.12.19		2014.12.26		2014.12.26		2014.12.28		2014.12.25		2014.12.18	